
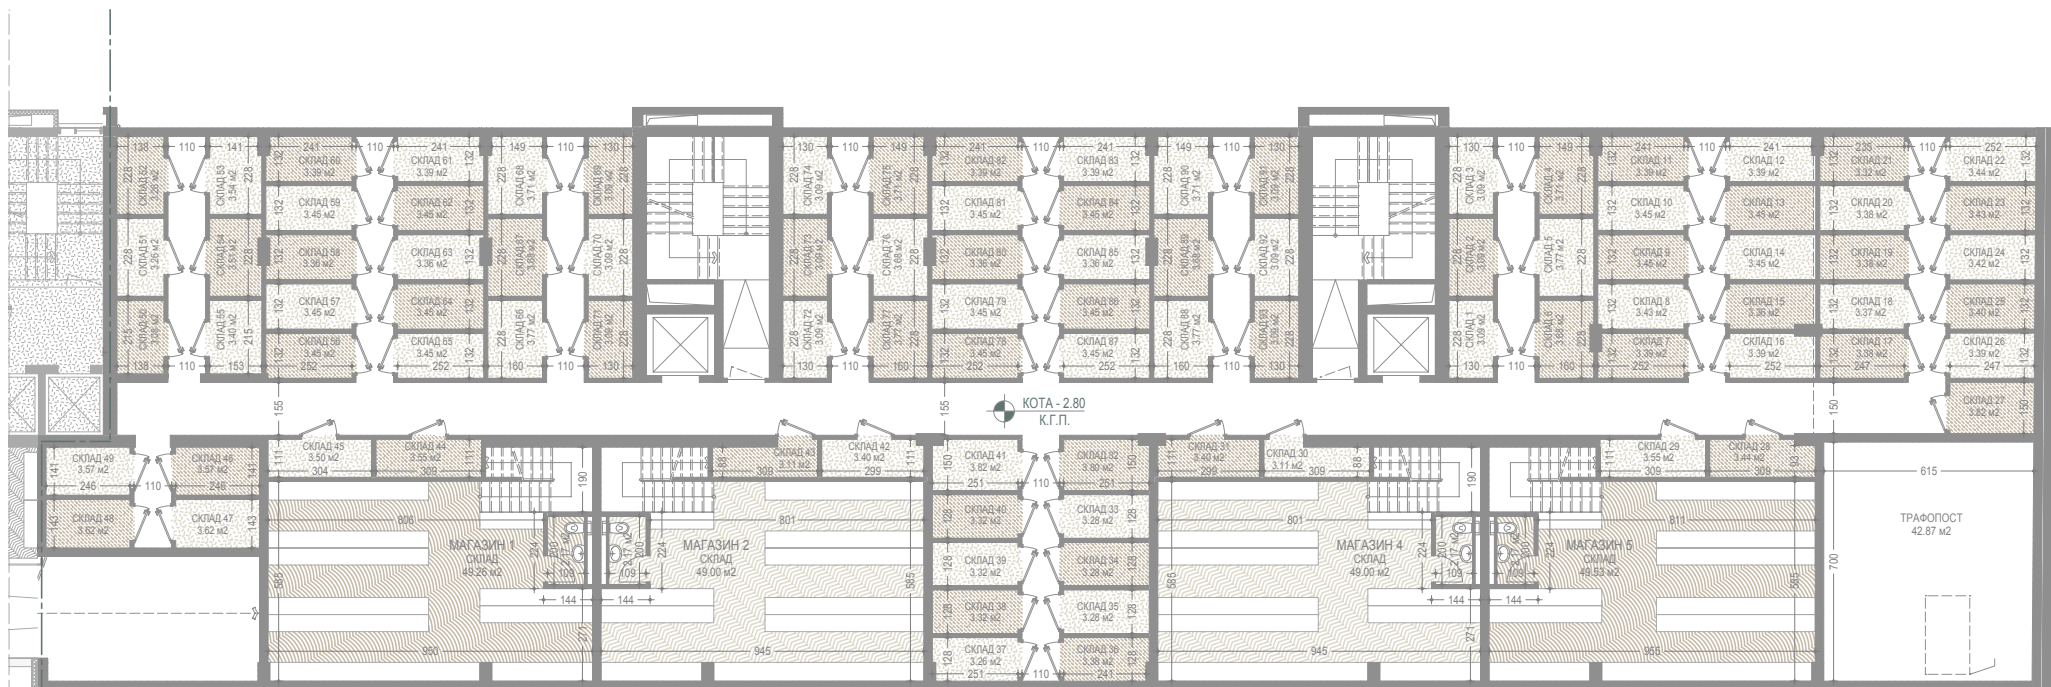


РАЗПРЕДЕЛЕНИЕ КОТА -2.70, -2.80 - СКЛАДОВЕ

М 1:150

СГРАДА СЪС СМЕСЕНО ПРЕДНАЗНАЧЕНИЕ С ЖИЛИЩА, МАГАЗИНИ, ОФИСИ и подземен паркинг в УПИ II 3342, 3536 от кв. 20, м. "Малинова долина", гр. София

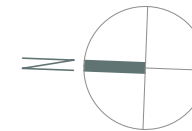

КОТА - 2.80
К.Г.П.

ОФИСИ НА КОТА -2.70

СКЛАДОВЕ НА КОТИ -2.70, -2.80

МАГАЗИН 1		
КОТА ±0.00	156.42 м2
КОТА - 2.70	57.53 м2
МАГАЗИН 2		
КОТА ±0.00	72.40 м2
КОТА - 2.70	57.27 м2

МАГАЗИН 4		
КОТА ±0.00	72.40 м2
КОТА - 2.70	57.27 м2
МАГАЗИН 5		
КОТА ±0.00	104.41 м2
КОТА - 2.70	57.80 м2