

ТАБЛИЦА НА ПОМЕЩЕНИЯТА /площи/  
АПАРТАМЕНТ 2

ИМЕ	КВАДРАТУРА
ДНЕВНА, ТРАПЕЗАРИЯ КУХНЯ	25,02m <sup>2</sup>
АНТРЕ	2,86m <sup>2</sup>
КОРИДОР	4,87m <sup>2</sup>
БАНЯ/WC 1	4,27m <sup>2</sup>
БАНЯ/WC 2	4,37m <sup>2</sup>
СПАЛНЯ 1	17,41m <sup>2</sup>
СПАЛНЯ 2	16,84m <sup>2</sup>
ЛОДЖИЯ	4,71m <sup>2</sup>

ТАБЛИЦА НА ПОМЕЩЕНИЯТА /материали/

ИМЕ	ПОД	СТЕНИ	ТАВАН
ДНЕВНА, ТРАПЕЗАРИЯ	ПАРКЕТ	ЛАТЕКС	ЛАТЕКС
КУХНЯ	ГРАНИТОГРЕС	ЛАТЕКС	ЛАТЕКС
АНТРЕ	ГРАНИТОГРЕС	ЛАТЕКС	ЛАТЕКС
КОРИДОР	ГРАНИТОГРЕС	ЛАТЕКС	ЛАТЕКС
БАНЯ/WC 1	ГРАНИТОГРЕС	ФАЯНС	ЛАТЕКС
БАНЯ/WC 2	ГРАНИТОГРЕС	ФАЯНС	ЛАТЕКС
СПАЛНЯ 1	ПАРКЕТ	ЛАТЕКС	ЛАТЕКС
СПАЛНЯ 2	ПАРКЕТ	ЛАТЕКС	ЛАТЕКС
ЛОДЖИЯ	ГРАНИТОГРЕС	ДЕКОРАТИВНА МАЗИЛКА	ДЕКОРАТИВНА МАЗИЛКА

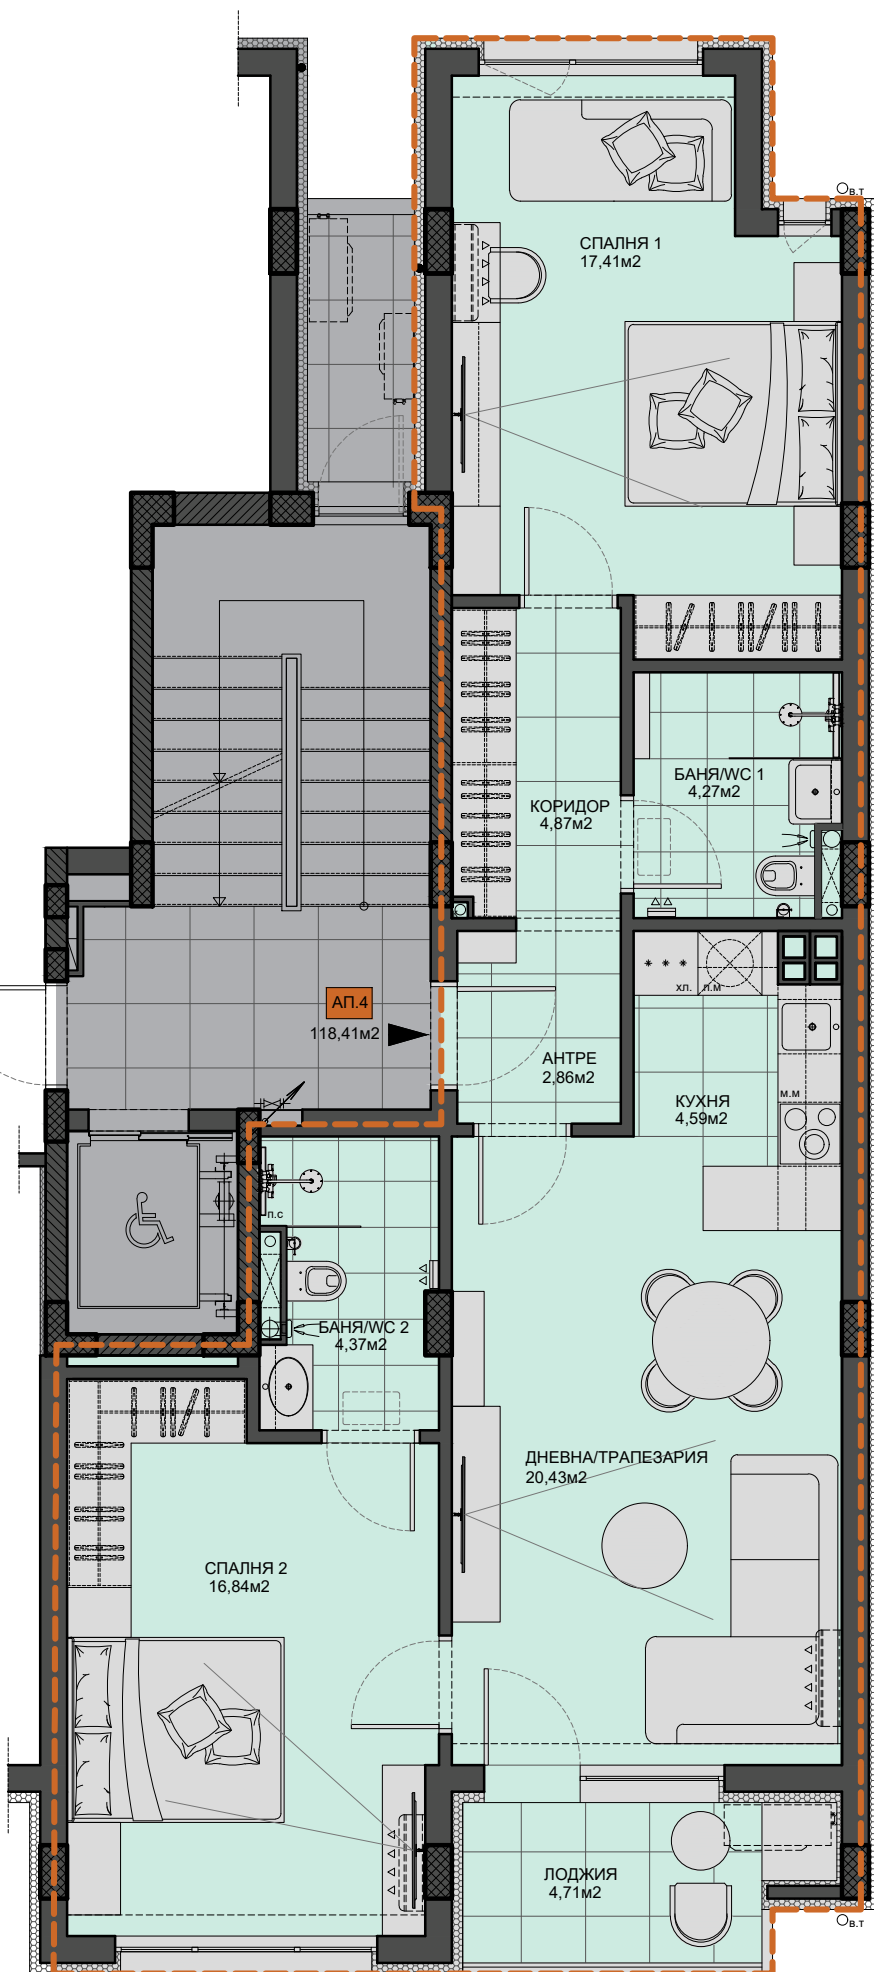
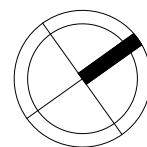


ТАБЛИЦА НА ПОМЕЩЕНИЯТА /площи/  
АПАРТАМЕНТ 4

ИМЕ	КВАДРАТУРА
ДНЕВНА, ТРАПЕЗАРИЯ КУХНЯ	25,02m <sup>2</sup>
АНТРЕ	2,86m <sup>2</sup>
КОРИДОР	4,87m <sup>2</sup>
БАНЯ/WC 1	4,27m <sup>2</sup>
БАНЯ/WC 2	4,37m <sup>2</sup>
СПАЛНЯ 1	17,41m <sup>2</sup>
СПАЛНЯ 2	16,84m <sup>2</sup>
ЛОДЖИЯ	4,71m <sup>2</sup>

ТАБЛИЦА НА ПОМЕЩЕНИЯТА /материали/

ИМЕ	ПОД	СТЕНИ	ТАВАН
ДНЕВНА, ТРАПЕЗАРИЯ	ПАРКЕТ	ЛАТЕКС	ЛАТЕКС
КУХНЯ	ГРАНИТОГРЕС	ЛАТЕКС	ЛАТЕКС
АНТРЕ	ГРАНИТОГРЕС	ЛАТЕКС	ЛАТЕКС
КОРИДОР	ГРАНИТОГРЕС	ЛАТЕКС	ЛАТЕКС
БАНЯ/WC 1	ГРАНИТОГРЕС	ФАЯНС	ЛАТЕКС
БАНЯ/WC 2	ГРАНИТОГРЕС	ФАЯНС	ЛАТЕКС
СПАЛНЯ 1	ПАРКЕТ	ЛАТЕКС	ЛАТЕКС
СПАЛНЯ 2	ПАРКЕТ	ЛАТЕКС	ЛАТЕКС
ЛОДЖИЯ	ГРАНИТОГРЕС	ДЕКОРАТИВНА МАЗИЛКА	ДЕКОРАТИВНА МАЗИЛКА

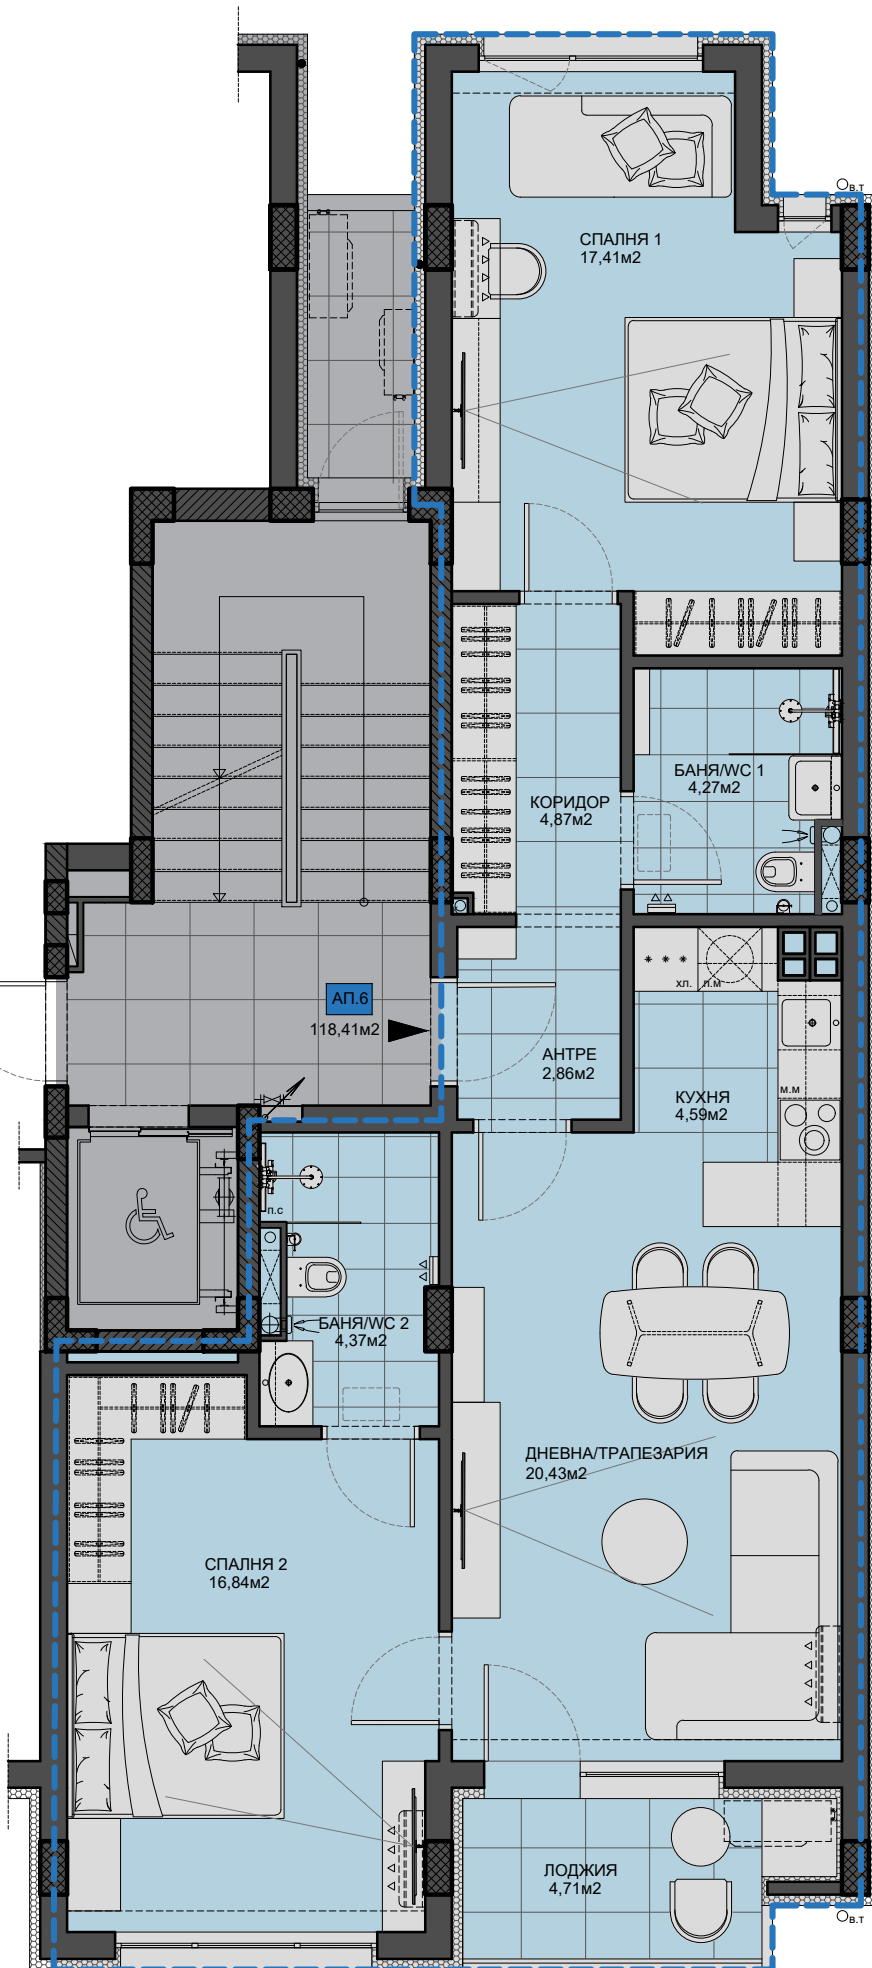
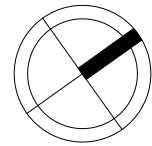


ТАБЛИЦА НА ПОМЕЩЕНИЯТА /площи/  
АПАРТАМЕНТ 6

ИМЕ	КВАДРАТУРА
ДНЕВНА, ТРАПЕЗАРИЯ КУХНЯ	25,02m <sup>2</sup>
АНТРЕ	2,86m <sup>2</sup>
КОРИДОР	4,87m <sup>2</sup>
БАНЯ/WC 1	4,27m <sup>2</sup>
БАНЯ/WC 2	4,37m <sup>2</sup>
СПАЛНЯ 1	17,41m <sup>2</sup>
СПАЛНЯ 2	16,84m <sup>2</sup>
ЛОДЖИЯ	4,71m <sup>2</sup>

ТАБЛИЦА НА ПОМЕЩЕНИЯТА /материали/

ИМЕ	ПОД	СТЕНИ	ТАВАН
ДНЕВНА, ТРАПЕЗАРИЯ	ПАРКЕТ	ЛАТЕКС	ЛАТЕКС
КУХНЯ	ГРАНИТОГРЕС	ЛАТЕКС	ЛАТЕКС
АНТРЕ	ГРАНИТОГРЕС	ЛАТЕКС	ЛАТЕКС
КОРИДОР	ГРАНИТОГРЕС	ЛАТЕКС	ЛАТЕКС
БАНЯ/WC 1	ГРАНИТОГРЕС	ФАЯНС	ЛАТЕКС
БАНЯ/WC 2	ГРАНИТОГРЕС	ФАЯНС	ЛАТЕКС
СПАЛНЯ 1	ПАРКЕТ	ЛАТЕКС	ЛАТЕКС
СПАЛНЯ 2	ПАРКЕТ	ЛАТЕКС	ЛАТЕКС
ЛОДЖИЯ	ГРАНИТОГРЕС	ДЕКОРАТИВНА МАЗИЛКА	ДЕКОРАТИВНА МАЗИЛКА

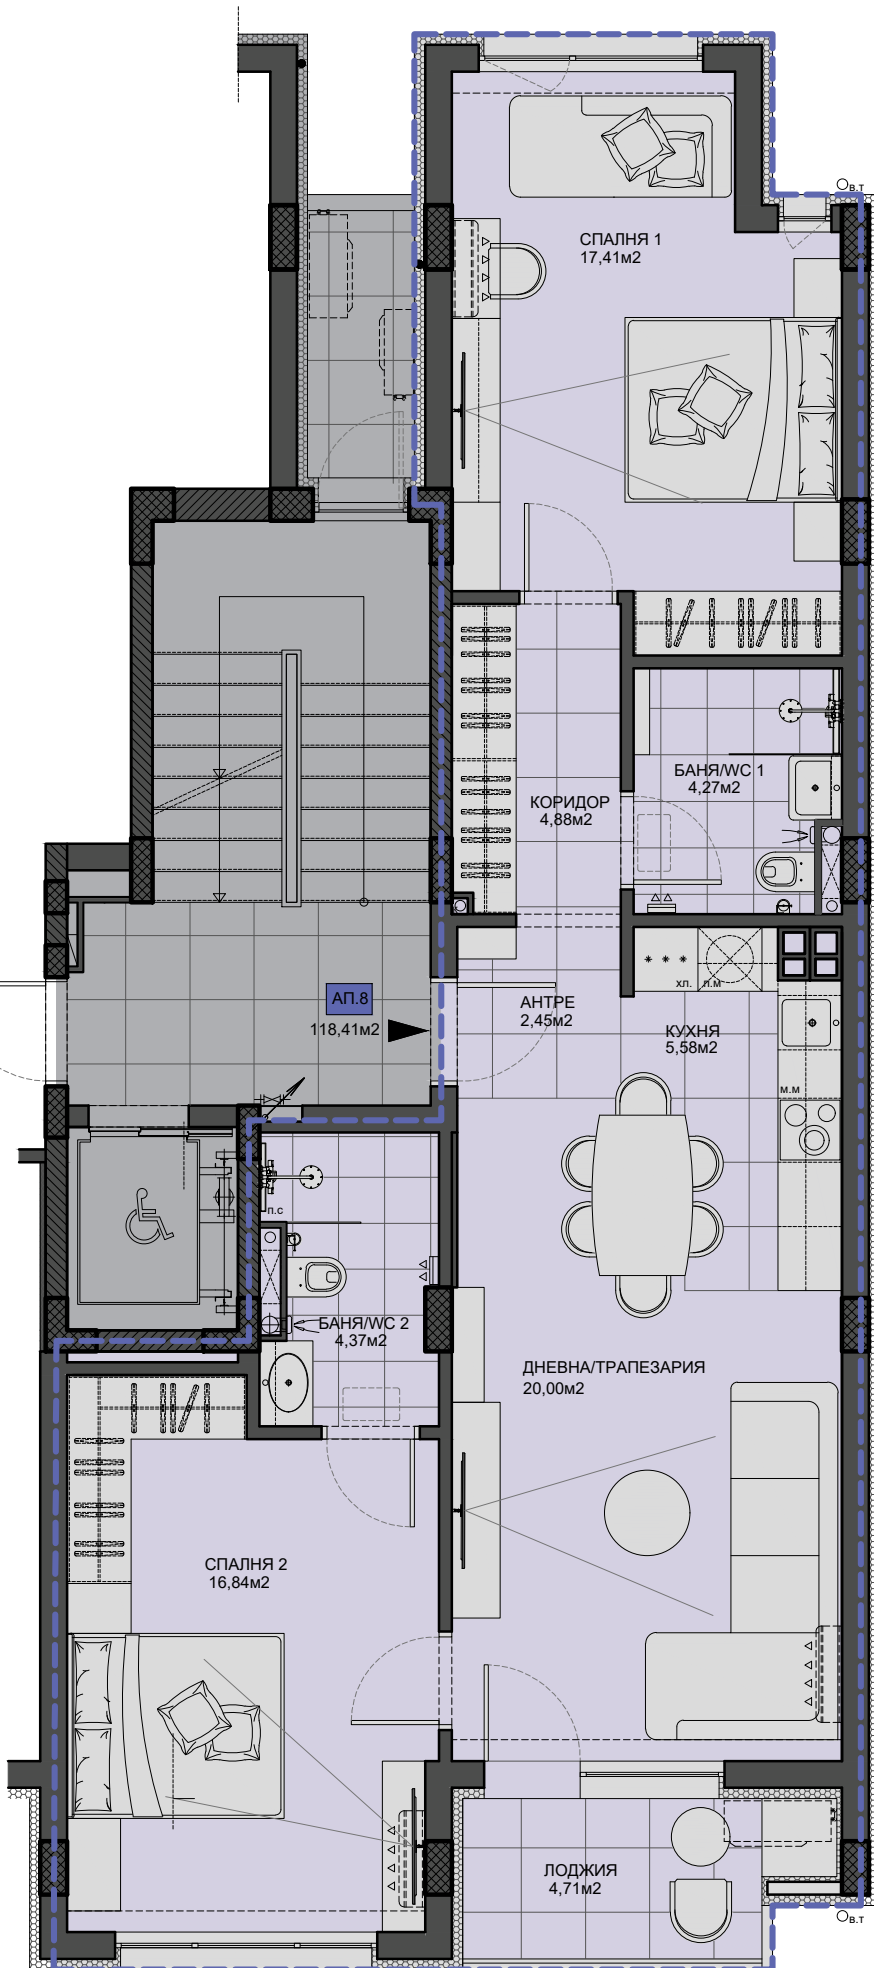
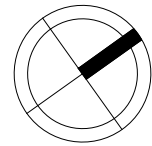


ТАБЛИЦА НА ПОМЕЩЕНИЯТА /площи/  
АПАРТАМЕНТ 8

ИМЕ	КВАДРАТУРА
ДНЕВНА, ТРАПЕЗАРИЯ КУХНЯ	25,02m <sup>2</sup>
АНТРЕ	2,75m <sup>2</sup>
КОРИДОР	4,88m <sup>2</sup>
БАНЯ/WC 1	4,27m <sup>2</sup>
БАНЯ/WC 2	4,37m <sup>2</sup>
СПАЛНЯ 1	17,41m <sup>2</sup>
СПАЛНЯ 2	16,84m <sup>2</sup>
ЛОДЖИЯ	4,71m <sup>2</sup>

ТАБЛИЦА НА ПОМЕЩЕНИЯТА /материали/

ИМЕ	ПОД	СТЕНИ	ТАВАН
ДНЕВНА, ТРАПЕЗАРИЯ	ПАРКЕТ	ЛАТЕКС	ЛАТЕКС
КУХНЯ	ГРАНИТОГРЕС	ЛАТЕКС	ЛАТЕКС
АНТРЕ	ГРАНИТОГРЕС	ЛАТЕКС	ЛАТЕКС
КОРИДОР	ГРАНИТОГРЕС	ЛАТЕКС	ЛАТЕКС
БАНЯ/WC 1	ГРАНИТОГРЕС	ФАЯНС	ЛАТЕКС
БАНЯ/WC 2	ГРАНИТОГРЕС	ФАЯНС	ЛАТЕКС
СПАЛНЯ 1	ПАРКЕТ	ЛАТЕКС	ЛАТЕКС
СПАЛНЯ 2	ПАРКЕТ	ЛАТЕКС	ЛАТЕКС
ЛОДЖИЯ	ГРАНИТОГРЕС	ДЕКОРАТИВНА МАЗИЛКА	ДЕКОРАТИВНА МАЗИЛКА

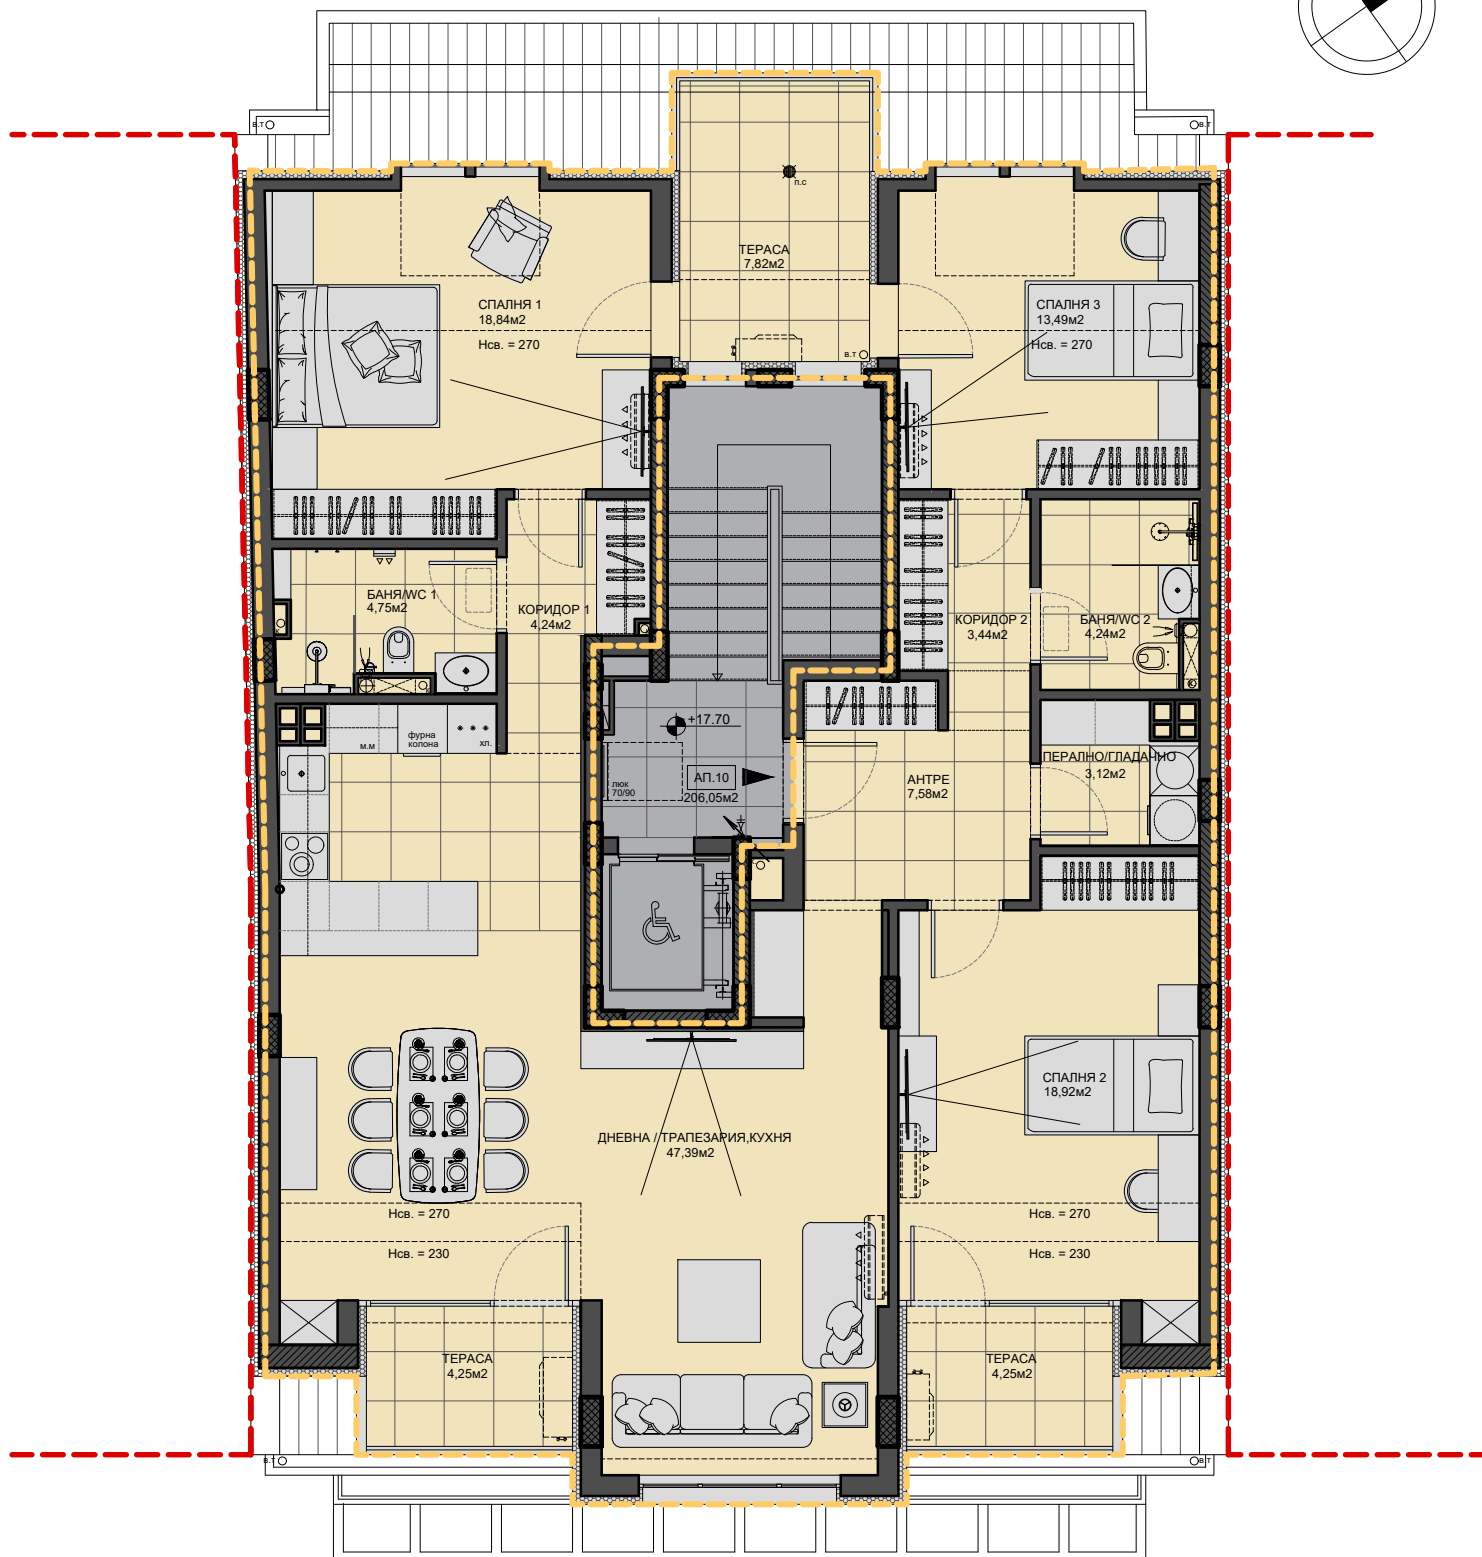
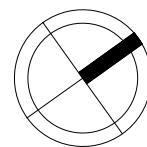


ТАБЛИЦА НА ПОМЕЩЕНИЯТА /площи/  
АПАРТАМЕНТ 10

ИМЕ	КВАДРАТУРА
ДНЕВНА, ТРАПЕЗАРИЯ КУХНЯ	49,39м <sup>2</sup>
АНТРЕ	7,58м <sup>2</sup>
КОРИДОР 1	4,24м <sup>2</sup>
КОРИДОР 2	3,44м <sup>2</sup>
ПЕРАЛНО/ГЛАДАЧНО	3,12м <sup>2</sup>
БАНЯ/УС 1	4,75м <sup>2</sup>
БАНЯ/УС 2	4,24м <sup>2</sup>
СПАЛНЯ 1	18,84м <sup>2</sup>
СПАЛНЯ 2	18,92м <sup>2</sup>
СПАЛНЯ 3	13,49м <sup>2</sup>
ТЕРАСА 1	4,25м <sup>2</sup>
ТЕРАСА 2	4,25м <sup>2</sup>
ТЕРАСА 3	7,82м <sup>2</sup>

ТАБЛИЦА НА ПОМЕЩЕНИЯТА /материали/

ИМЕ	ПОД	СТЕНИ	ТАВАН
ДНЕВНА, ТРАПЕЗАРИЯ	ПАРКЕТ	ЛАТЕКС	ЛАТЕКС
КУХНЯ	ГРАНИТОГРЕС	ЛАТЕКС	ЛАТЕКС
АНТРЕ	ГРАНИТОГРЕС	ЛАТЕКС	ЛАТЕКС
КОРИДОР 1	ГРАНИТОГРЕС	ЛАТЕКС	ЛАТЕКС
КОРИДОР 2	ГРАНИТОГРЕС	ЛАТЕКС	ЛАТЕКС
ПЕРАЛНО/ГЛАДАЧНО	ГРАНИТОГРЕС	ЛАТЕКС	ЛАТЕКС
БАНЯ/УС 1	ГРАНИТОГРЕС	ФАЯНС	ЛАТЕКС
БАНЯ/УС 2	ГРАНИТОГРЕС	ФАЯНС	ЛАТЕКС
СПАЛНЯ 1	ПАРКЕТ	ЛАТЕКС	ЛАТЕКС
СПАЛНЯ 2	ПАРКЕТ	ЛАТЕКС	ЛАТЕКС
СПАЛНЯ 3	ПАРКЕТ	ЛАТЕКС	ЛАТЕКС
ТЕРАСИ	ГРАНИТОГРЕС	ДЕКОРАТИВНА МАЗИЛКА	ДЕКОРАТИВНА МАЗИЛКА