

чл.31, ал.5 от ЗУТ

балкон

еркер

застроителна линия

чл.31, ал.5 от ЗУТ

еркер

застроителна линия

1,00м

0,30м

застроителна линия

1,00м

646,80

чл.31, ал.5 от ЗУТ

1,00м

0,30м

застроителна линия

1,00м

646,80

0,30м 0,60м

застроителна линия

еркер

балкон

застроителна линия

еркер

балкон

1,00м

646,80


чл.31, ал.5 от ЗУТ

1,00м


3,85м > 1/3 Н (3,83м)

чл. 31, ал.2 от ЗУТ


X 331

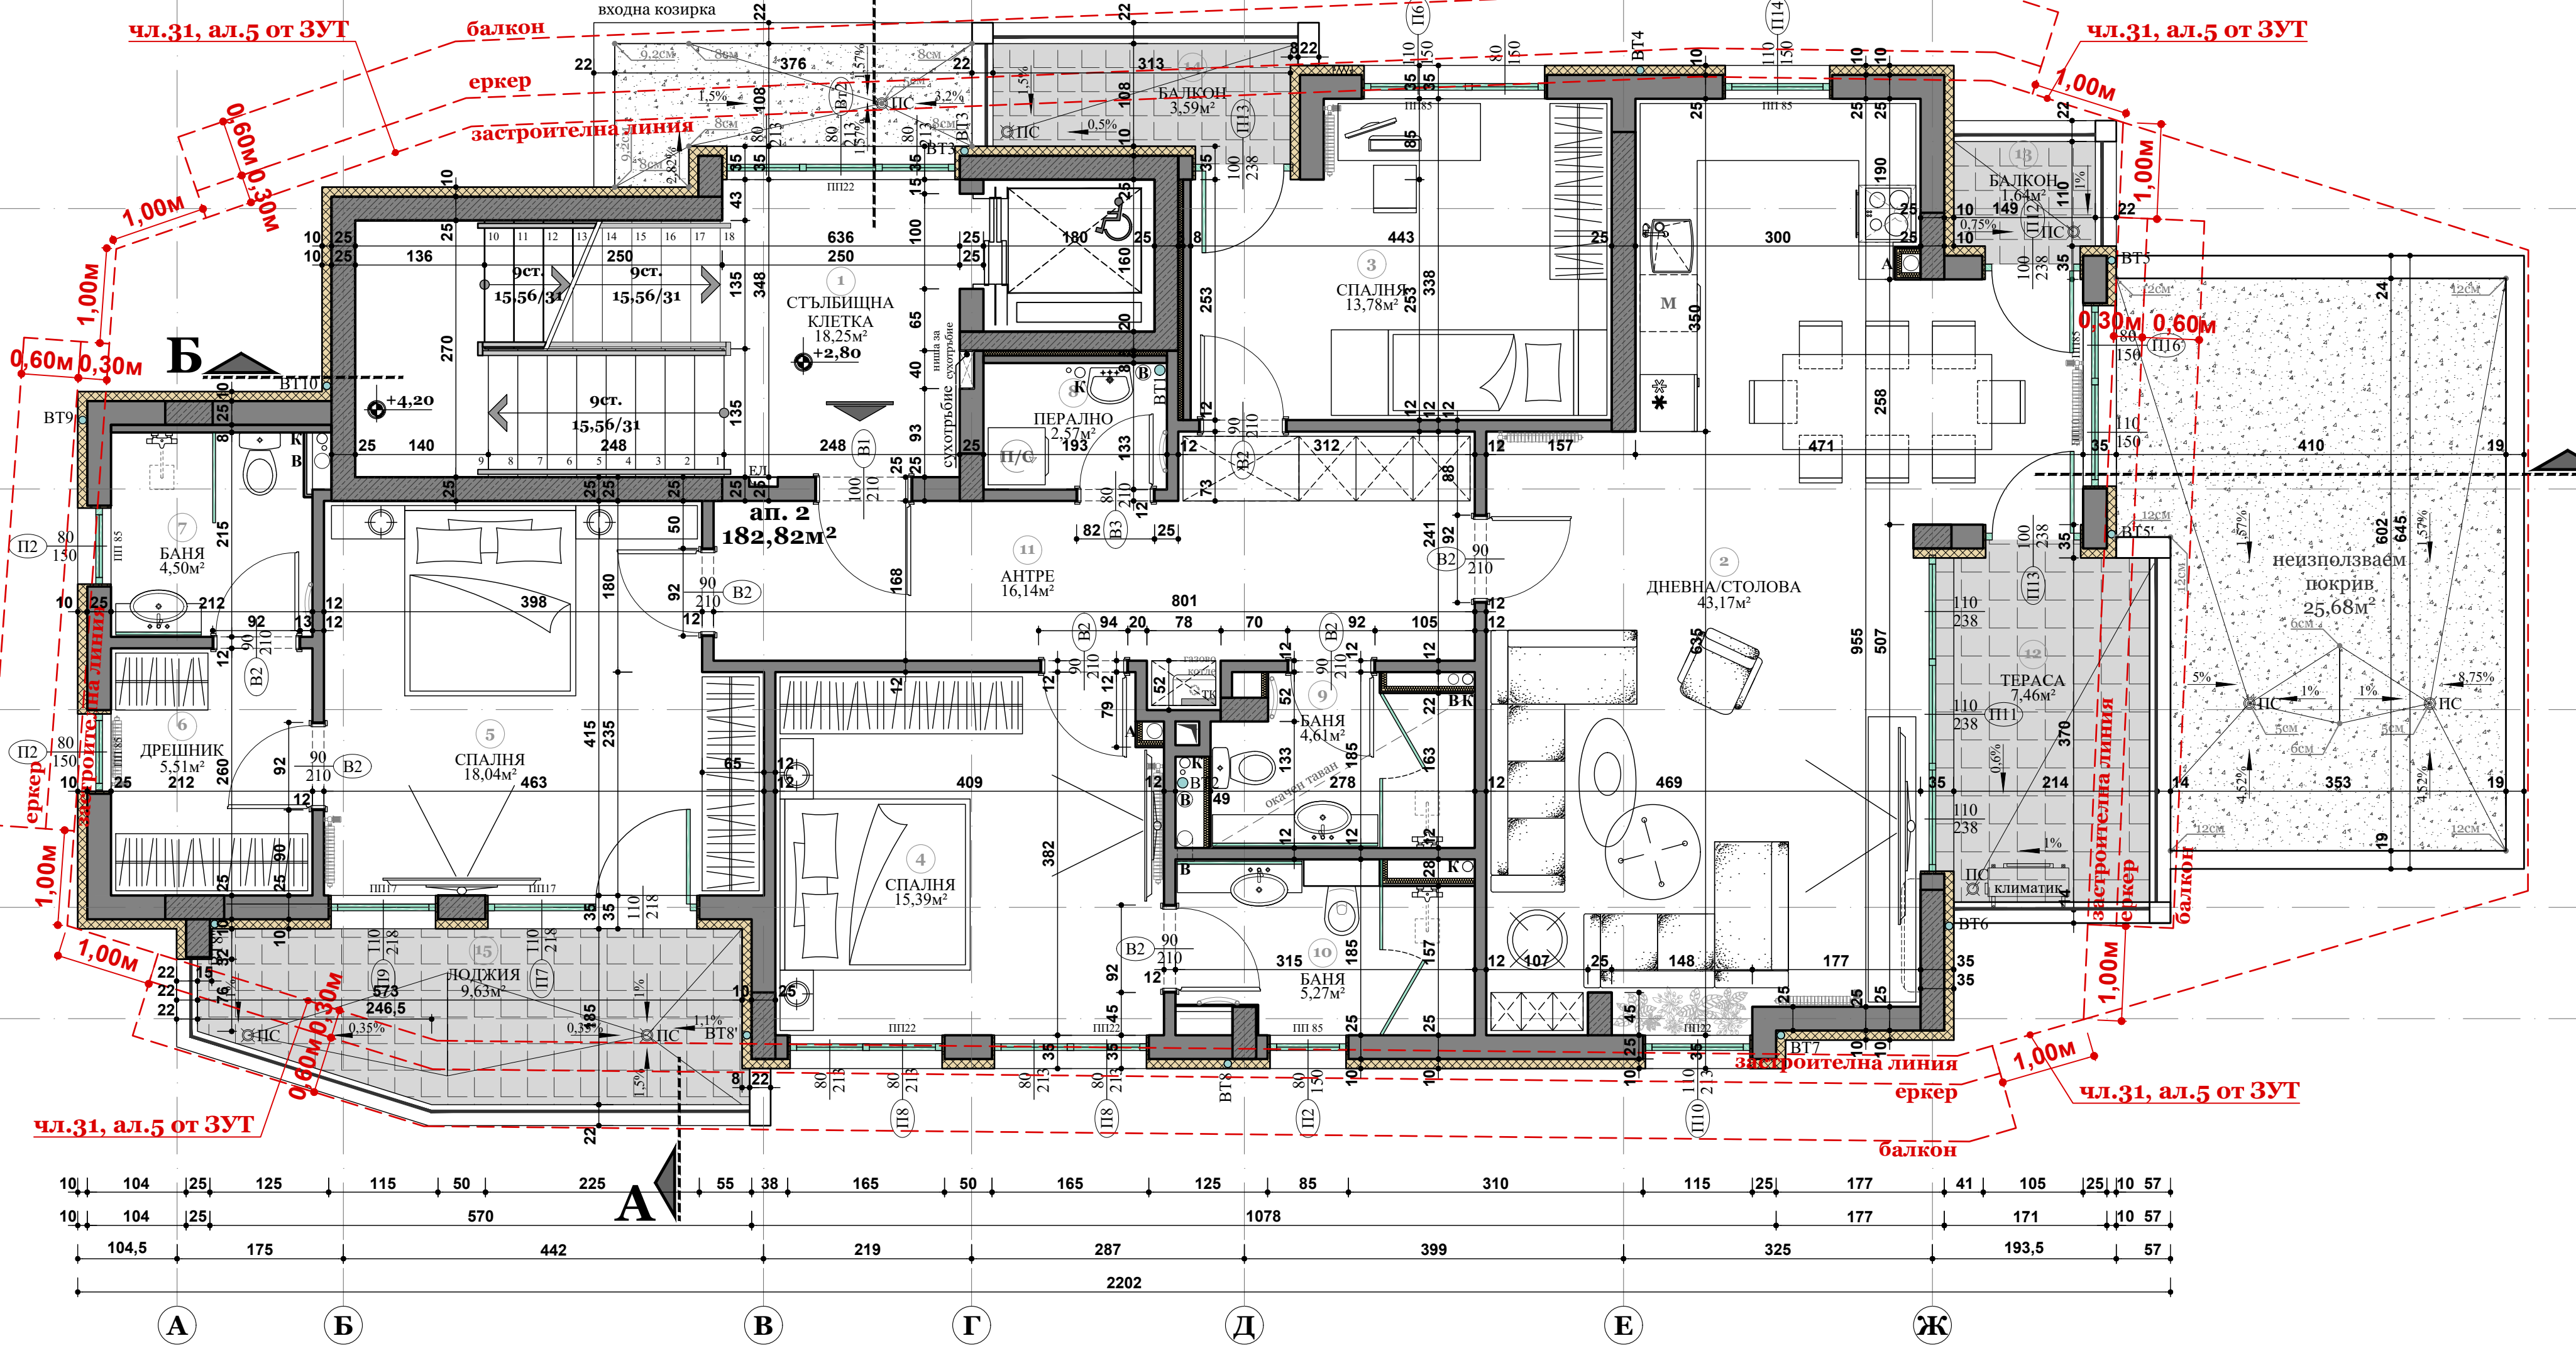

**РАЗПРЕДЕЛЕНИЕ ВТОРИ ЕТАЖ**  
**МАЩАБ 1:50**

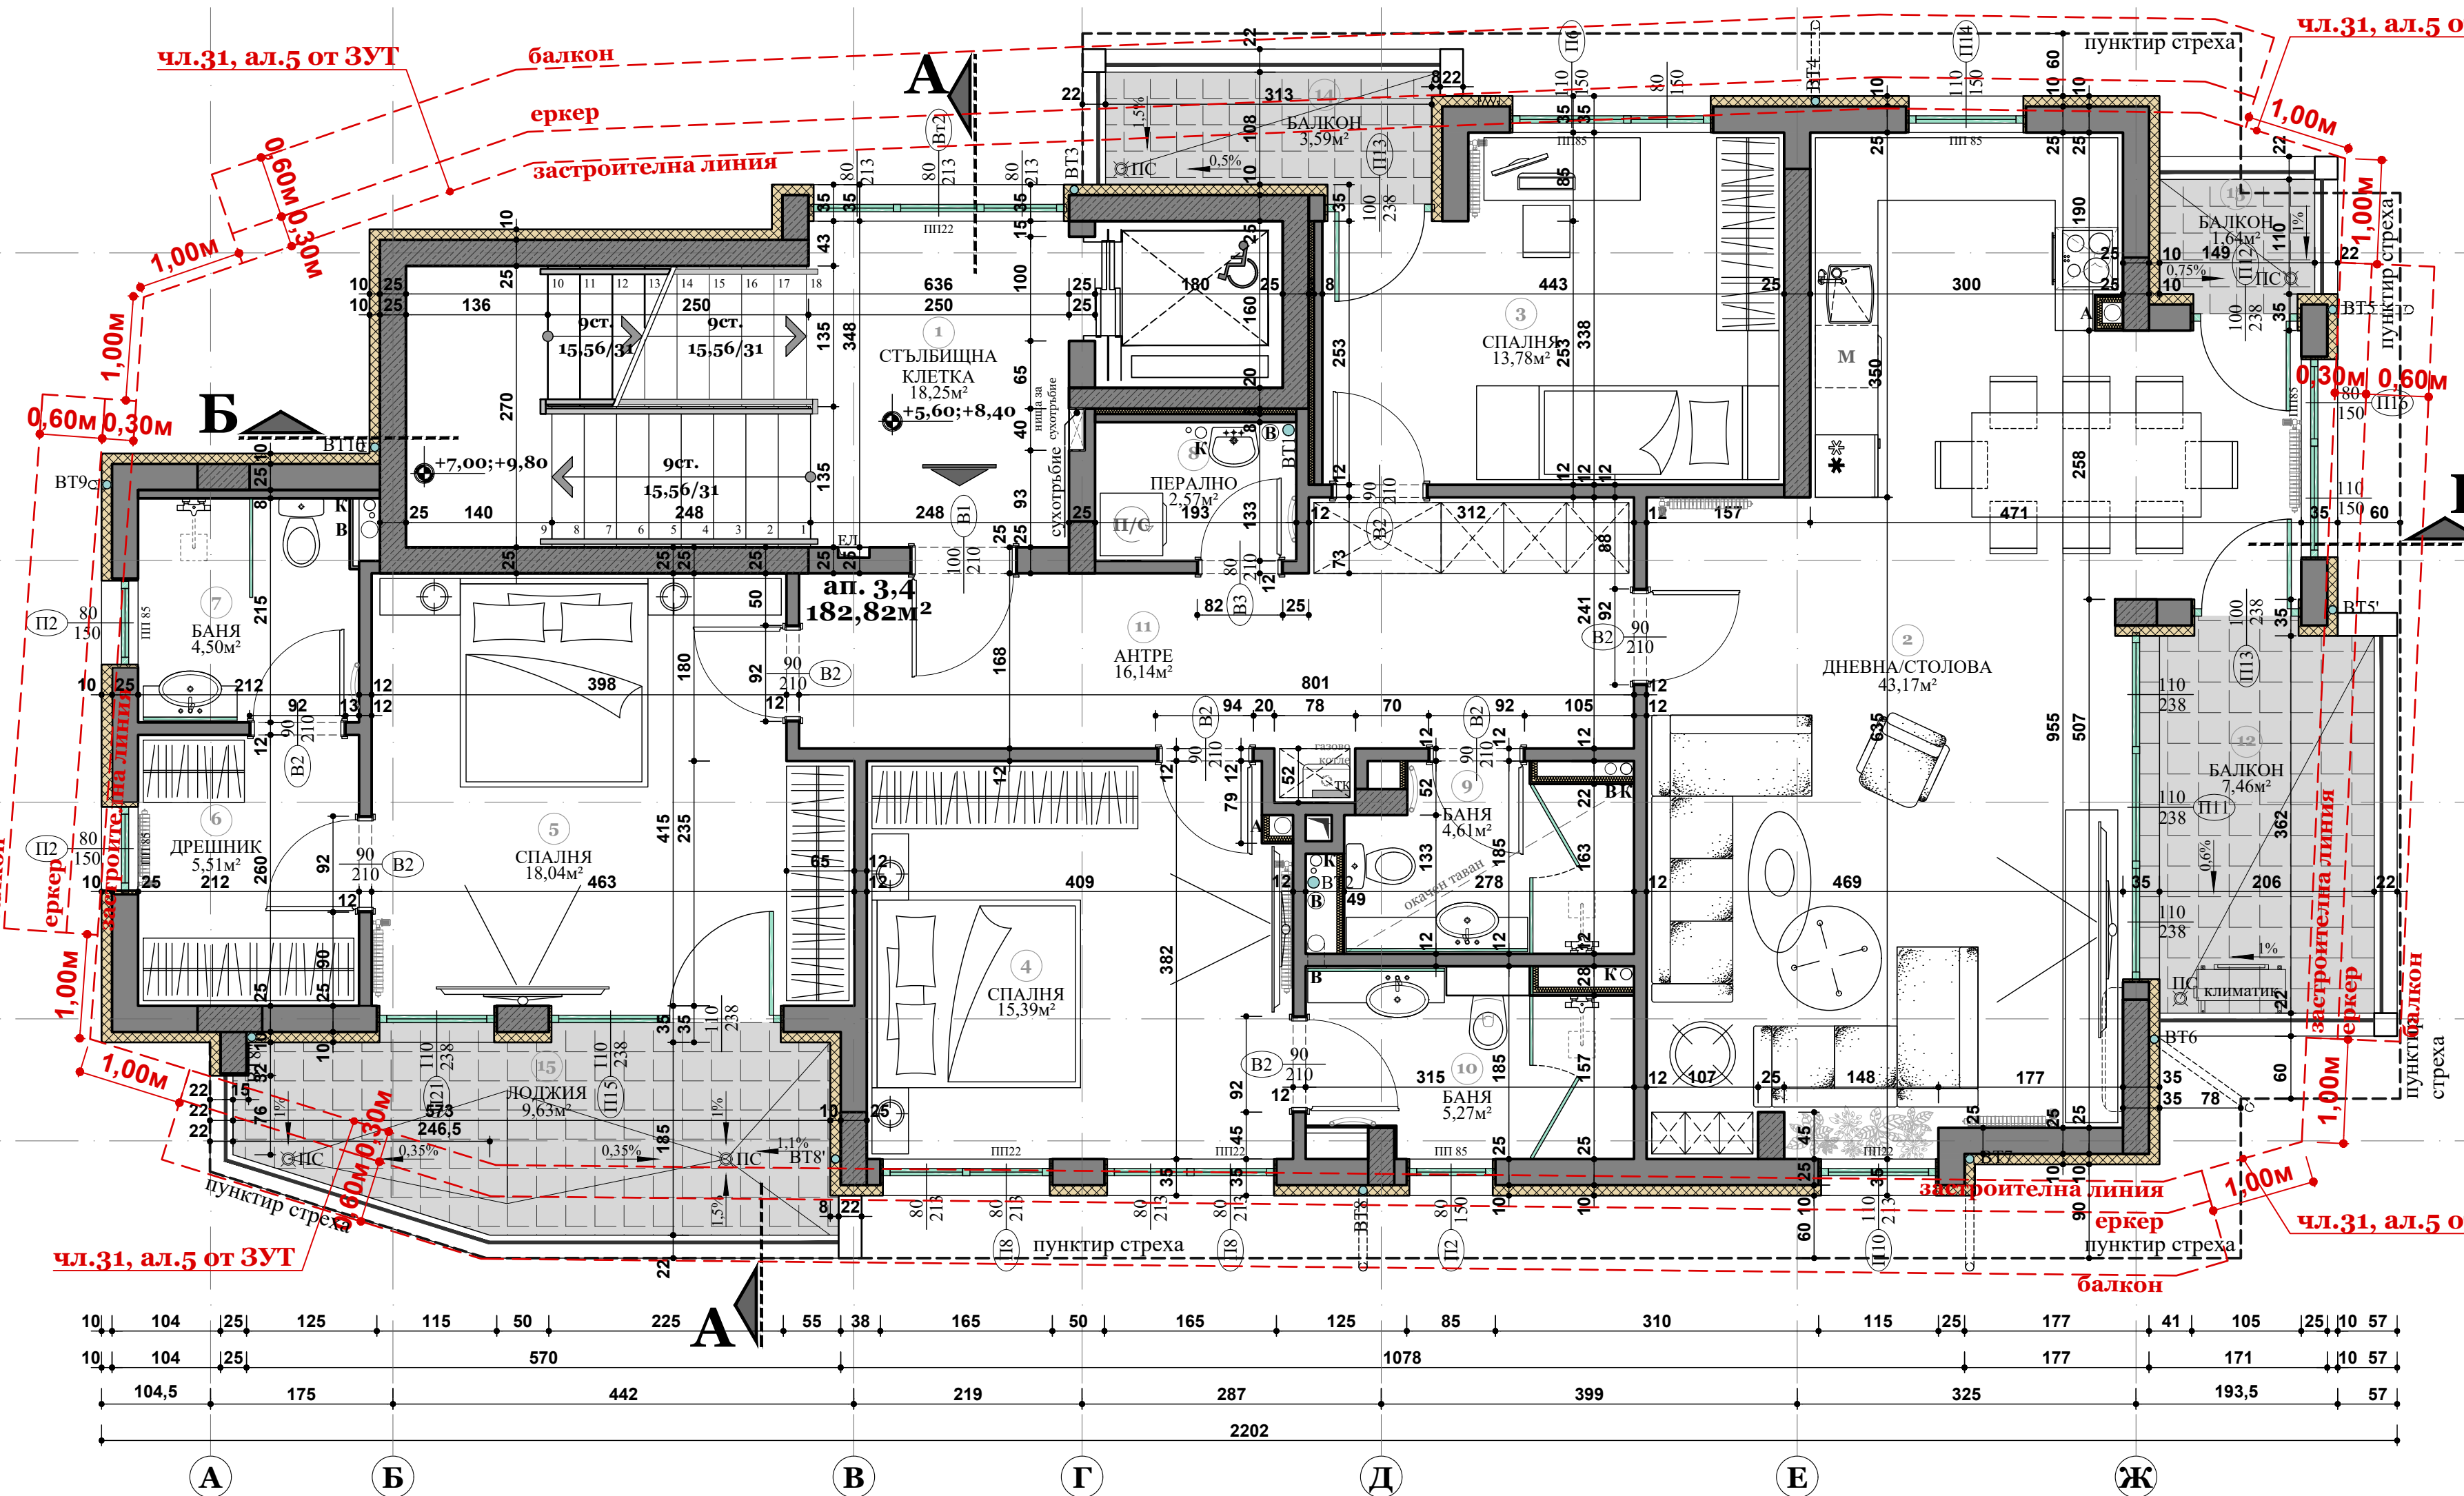

**РАЗПРЕДЕЛЕНИЕ ТИПОВ ЕТАЖ**  
**МАЩАБ 1:50**

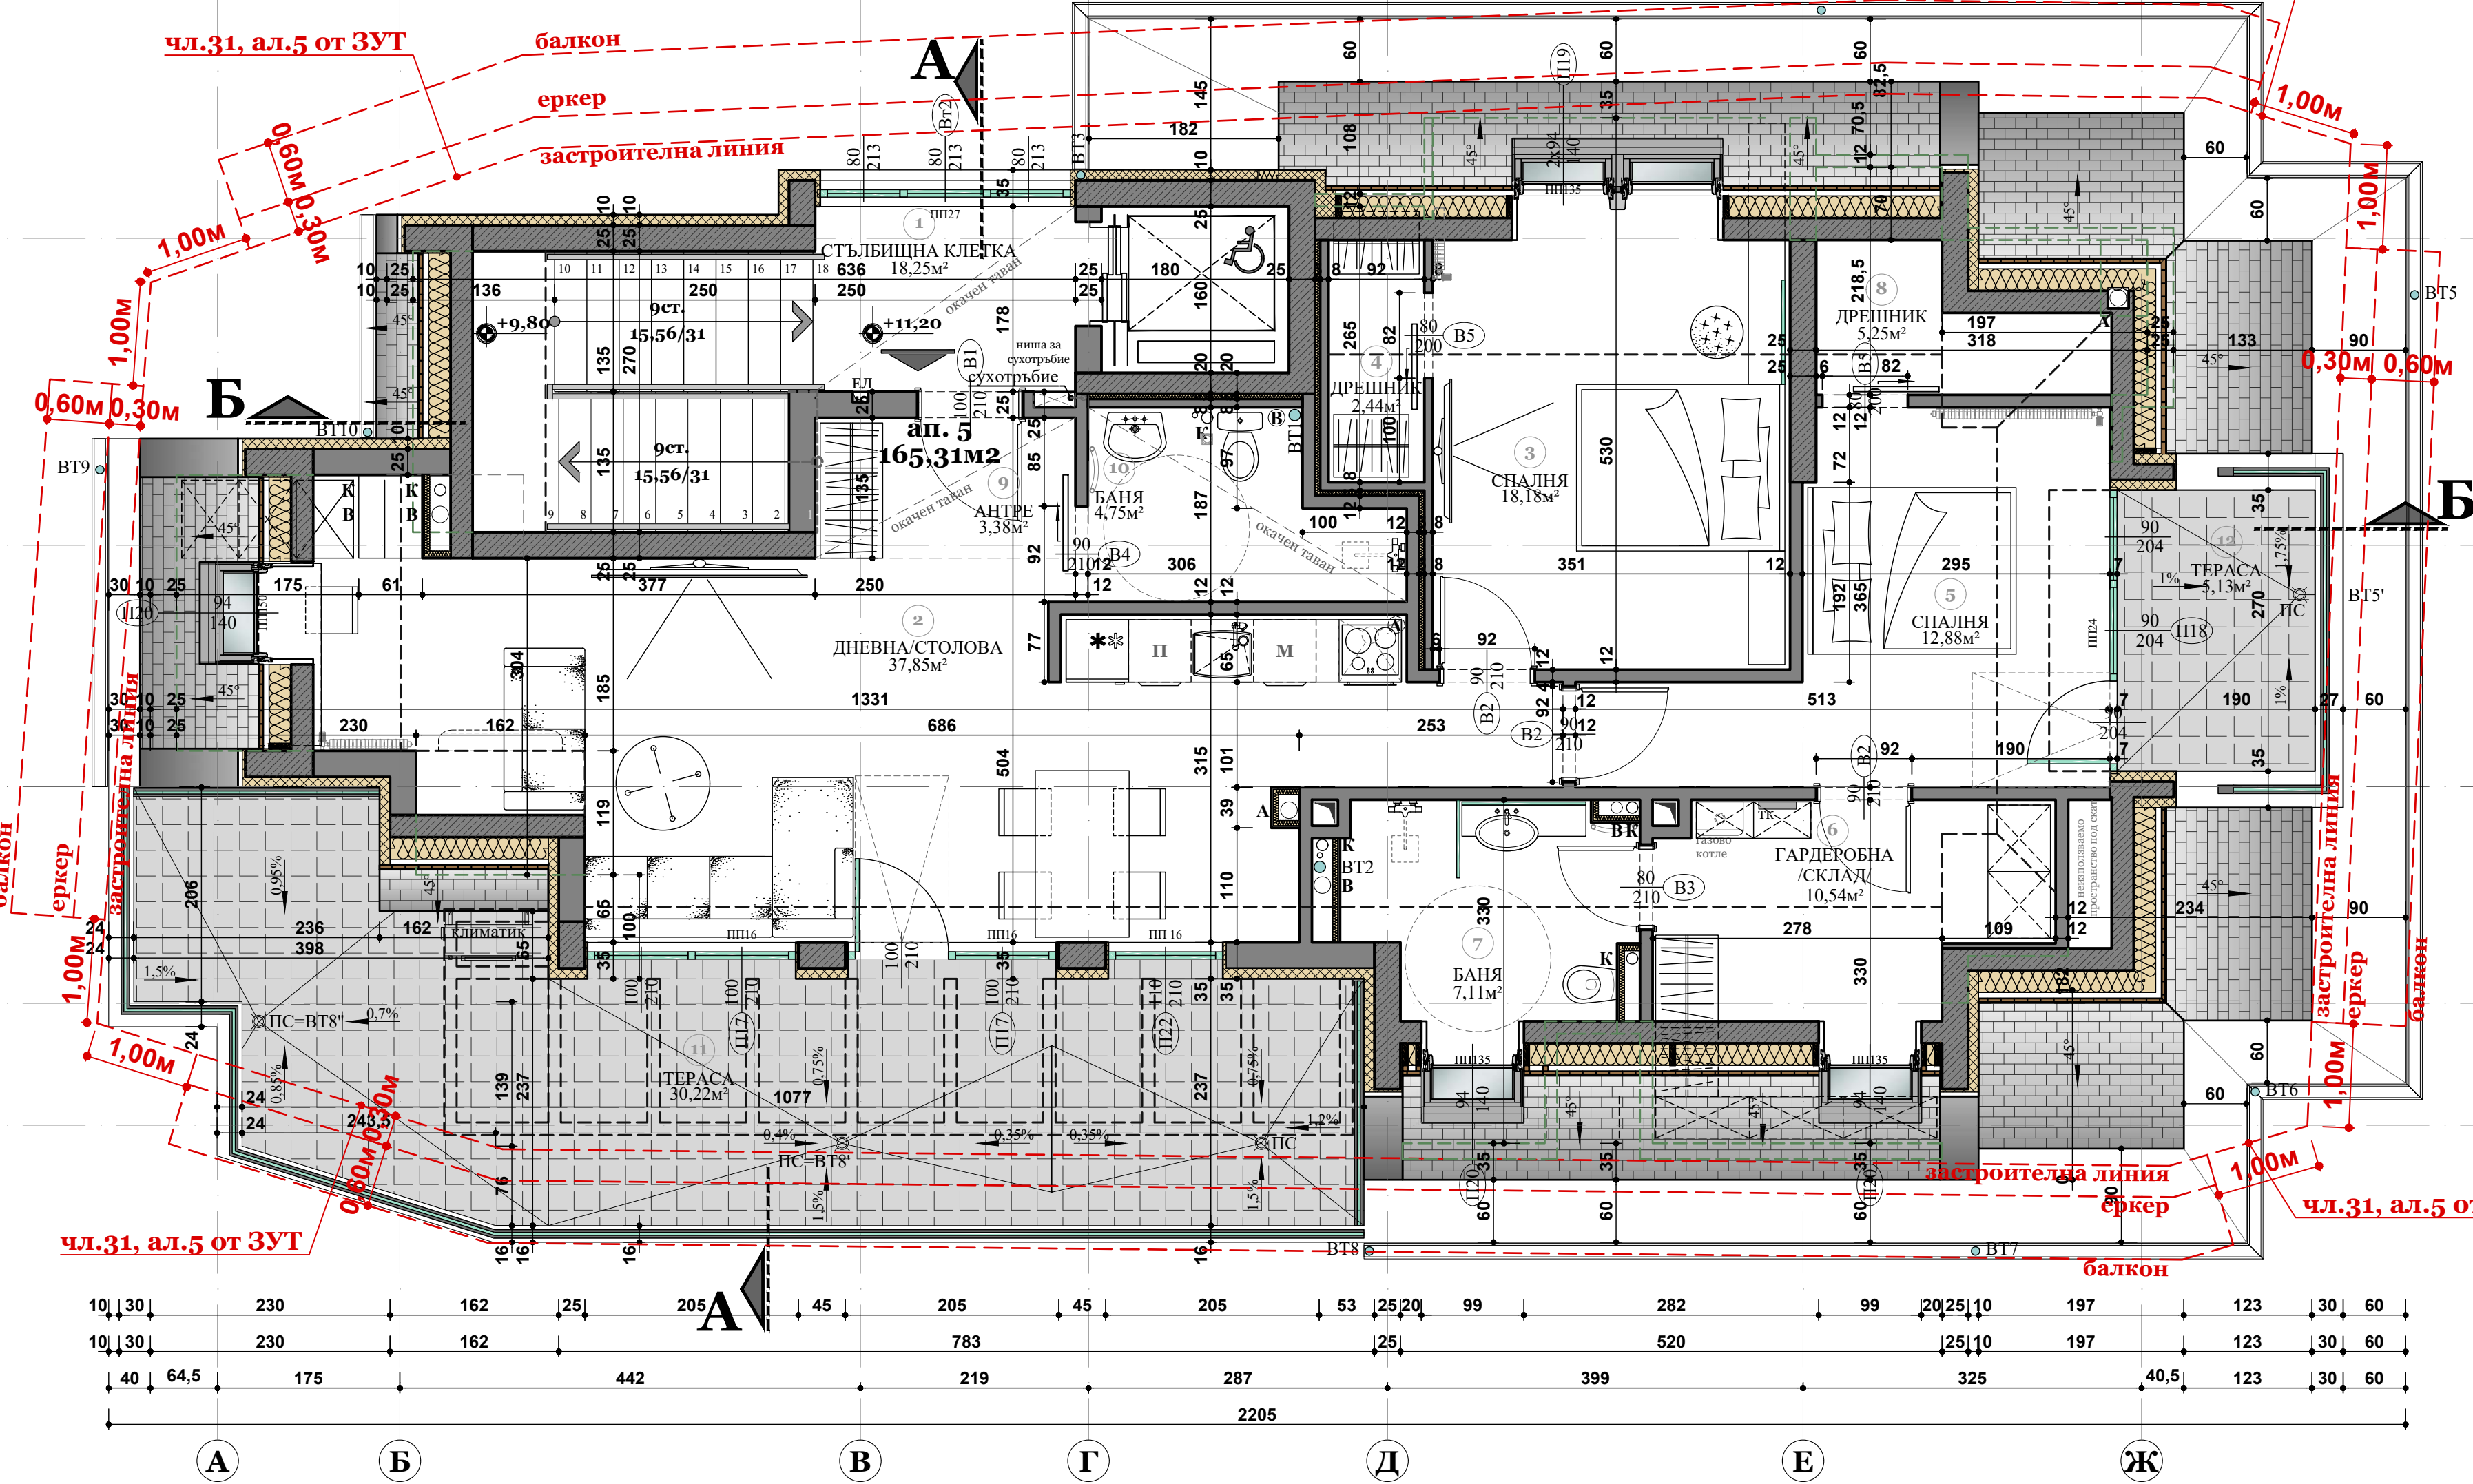

**РАЗПРЕДЕЛЕНИЕ МАНСАРДЕН ЕТАЖ**  
**МАЩАБ 1:50**