



ЗАБЕЛЕЖКИ:

- ВСИЧКИ РАЗМЕРИ СА В САНТИМЕТРИ.
- ВСИЧКИ НИВА СА В МЕТРИ.
- ВСИЧКИ МЕРКИ СА ЗИДАРСКИ
- СТОМАНБЕТОНОВИТЕ РАБОТИ СА ПО КОНСТРУКТИВЕН ПРОЕКТ
- ВСИЧКИ ВЪТРЕШНИ И ВЪШНИ ТУХЛЕНИ ЗАДАРИИ ДА СЕ ИЗПЪЛНЯТ С ТУХЛИ POROTHERM 12/25 N+F
- ПОДОВЕТЕ В МОКРИТЕ ПОМЕЩЕНИЯ ДА СЕ ИЗПЪЛНЯТ С НАКЛОН 1% КЪМ ПОДОВИТЕ СИФОНИ
- ВСИЧКИ МЕТАЛНИ ЧАСТИ ДА СЕ ОБРАБОТЯТ АНТИКОРОЗИОННО
- ПРЕДИ ПОРЪЧКАТА НА ДОГРАМАТА ВСИЧКИ ОТВОРИ ДА СЕ ПРОВЕРЯТ НА МЯСТО
- ОТВОРИТЕ НА ВЕНТИЛАЦИОННИТЕ КОМИНИ ДА СЕ ОСТАВАТ НА ВИСОЧИНА H=220cm
- КОМИНИТЕ ДА СЕ ИЗМАЖАТ ОТВЪН И ОТВЪТРЕ
- СЛЕД ИЗБОР НА ПРОИЗВОДИТЕЛ ВСИЧКИ ПРОЗОРЦИ И ВИТРИНИ ДА СЕ СЪГЛАСУВАТ С ПРОЕКТАНТА
- ПРИ ЗАМЯНА НА ВЛОЖЕНИТЕ В ПРОЕКТА МАТЕРИАЛИ ПРОМЕНИТЕ ДА СЕ СЪГЛАСУВАТ С ПРОЕКТАНТА

ЛЕГЕНДА

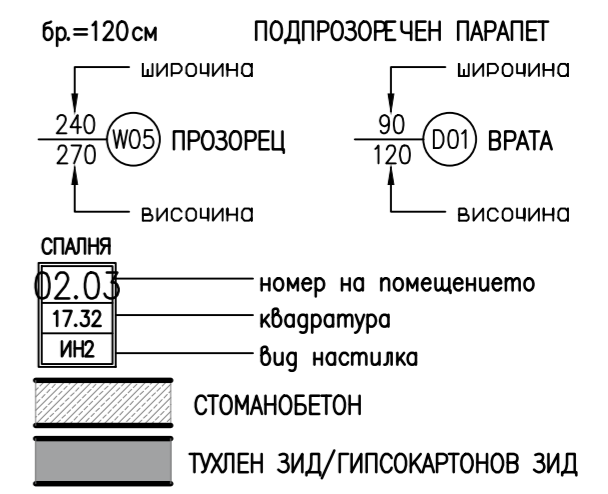

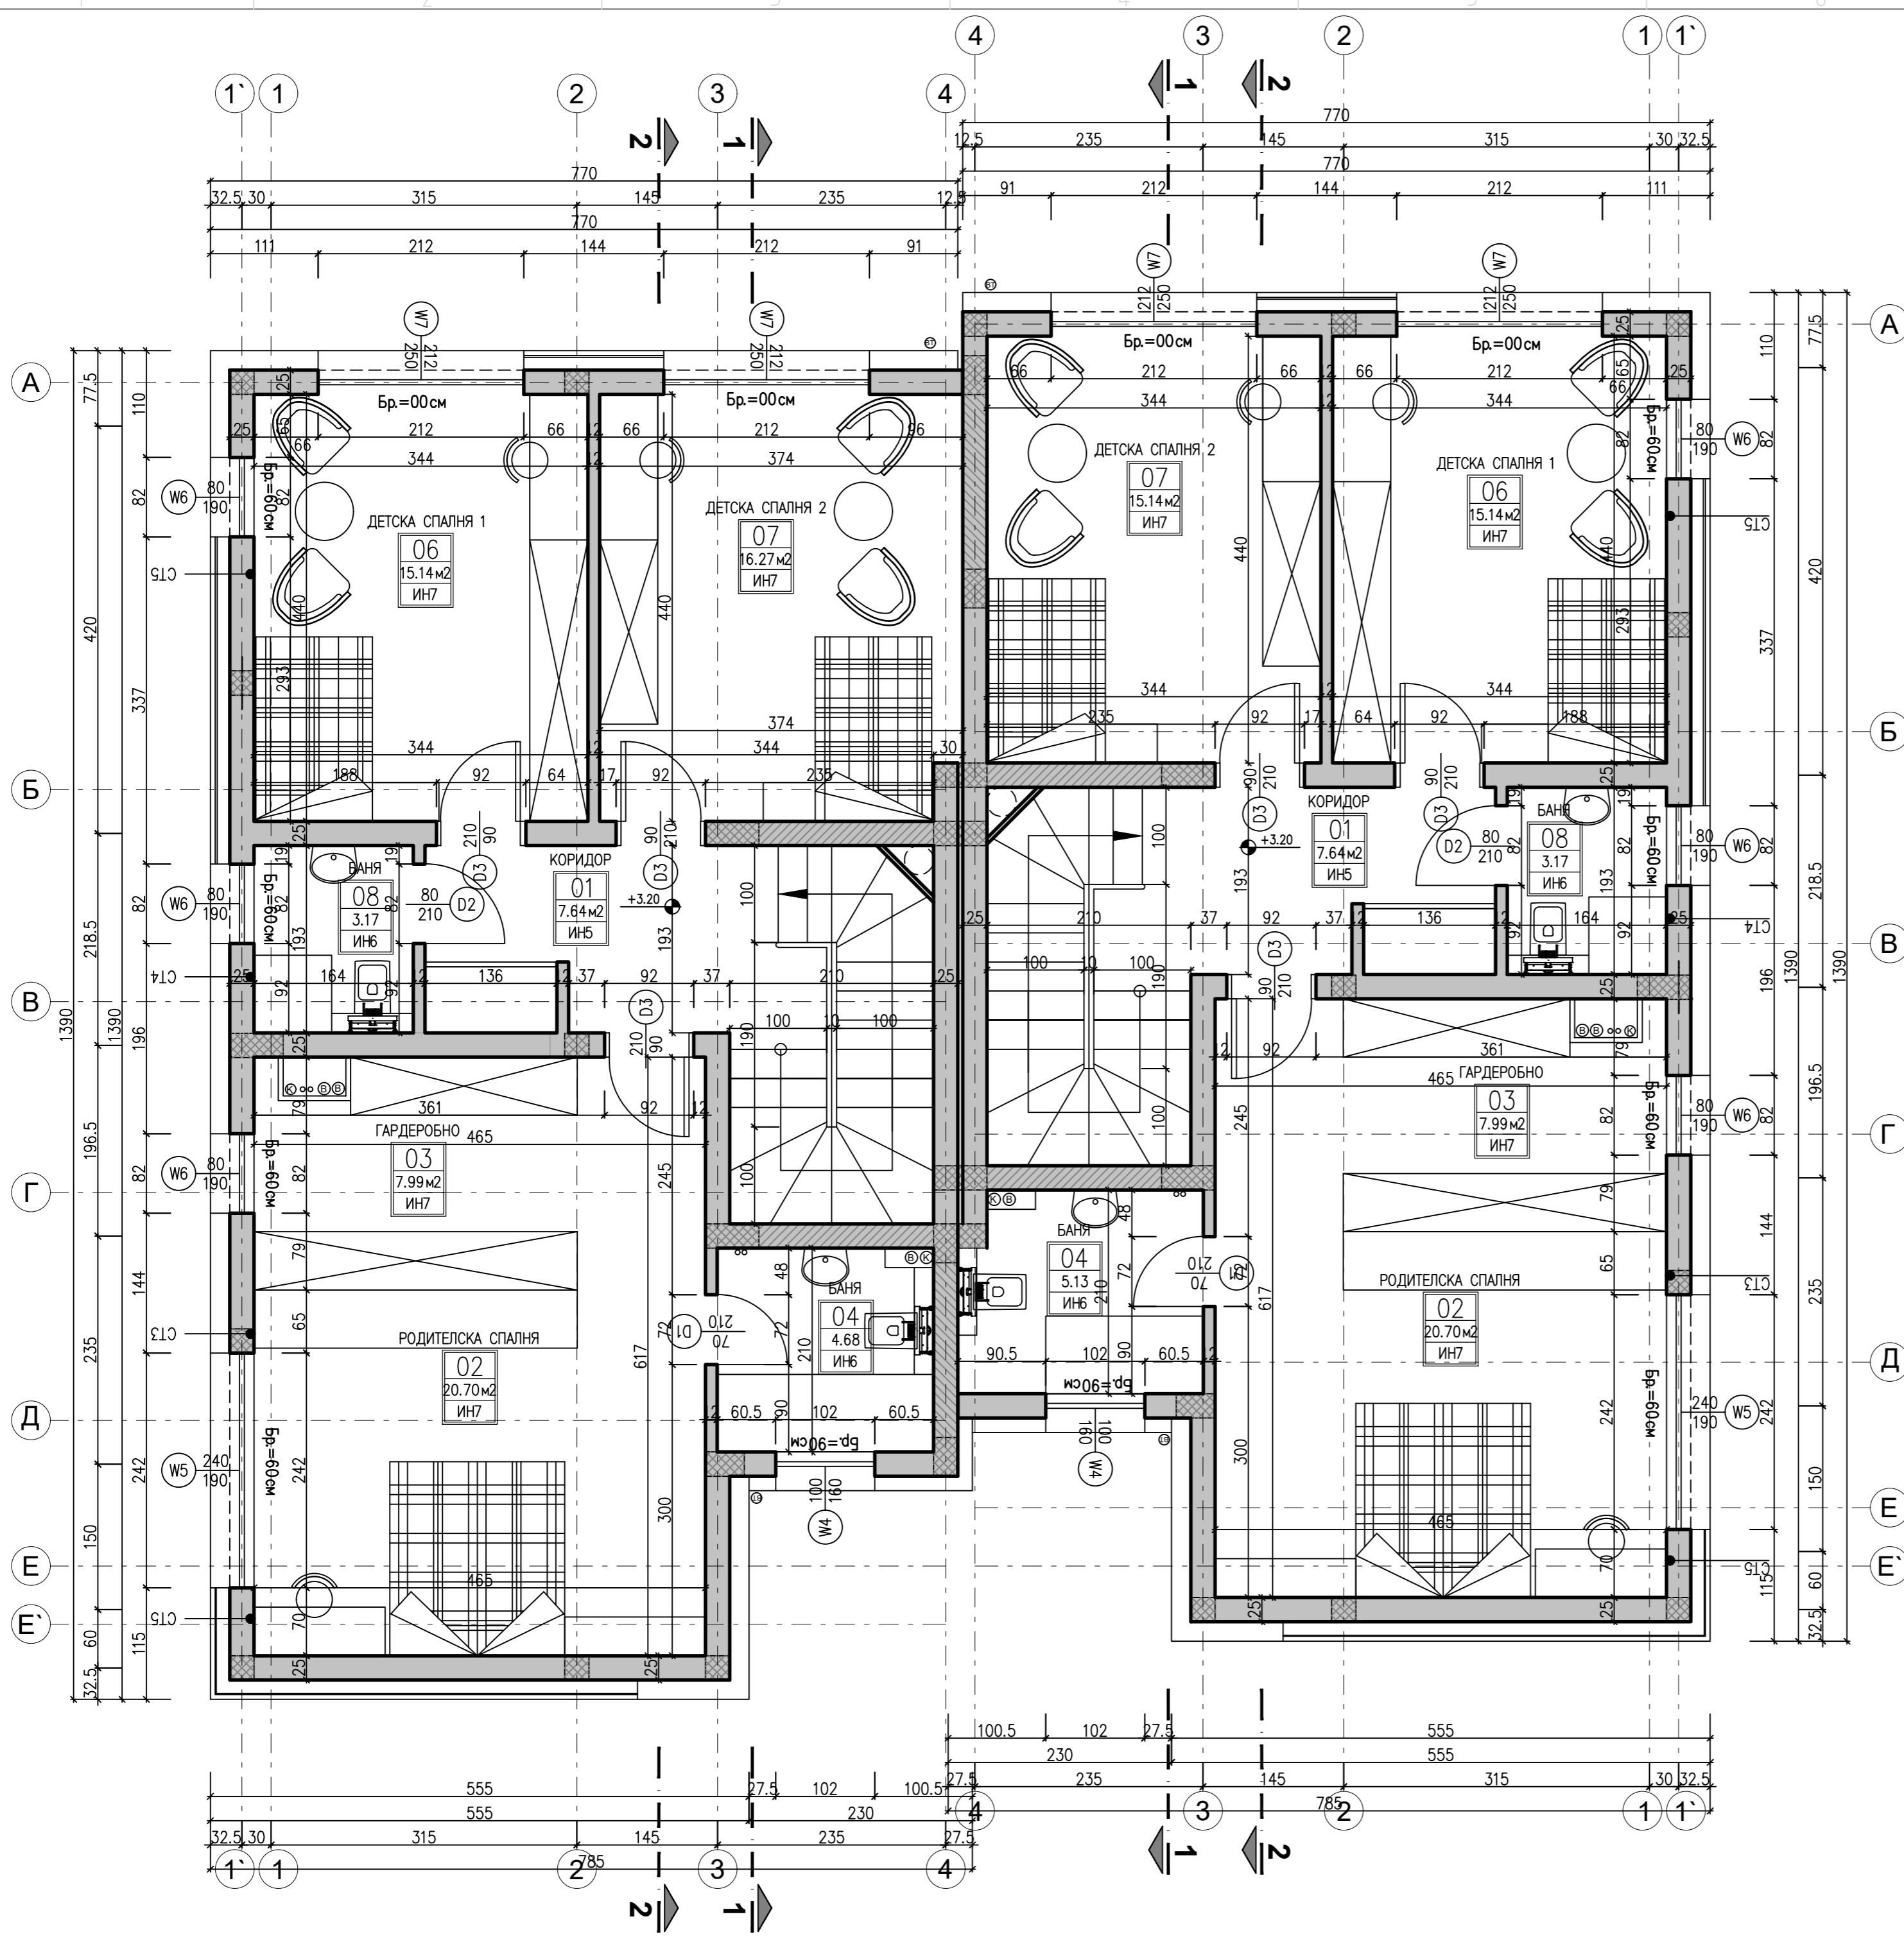

ЗАБЕЛЕЖКИ:

- ВСИЧКИ РАЗМЕРИ СА В САНТИМЕТРИ.
- ВСИЧКИ НИВА СА В МЕТРИ.
- ВСИЧКИ МЕРКИ СА ЗИДАРСКИ
- СТОМАНБЕТОНОВИТЕ РАБОТИ СА ПО КОНСТРУКТИВЕН ПРОЕКТ
- ВСИЧКИ ВЪТРЕШНИ И ВЪШНИ ТУХЛЕНИ ЗАДАРИИ ДА СЕ ИЗПЪЛНЯТ С ТУХЛИ POROTHERM 12/25 N+F
- ПОДОВЕТЕ В МОКРИТЕ ПОМЕЩЕНИЯ ДА СЕ ИЗПЪЛНЯТ С НАКЛОН 1% КЪМ ПОДОВИТЕ СИФОНИ
- ВСИЧКИ МЕТАЛНИ ЧАСТИ ДА СЕ ОБРАБОТЯТ АНТИКОРОЗИОННО
- ПРЕДИ ПОРЪЧКАТА НА ДОГРАМАТА ВСИЧКИ ОТВОРИ ДА СЕ ПРОВЕРЯТ НА МЯСТО
- ОТВОРИТЕ НА ВЕНТИЛАЦИОННИТЕ КОМИНИ ДА СЕ ОСТАВАТ НА ВИСОЧИНА H=220cm
- КОМИНИТЕ ДА СЕ ИЗМАЖАТ ОТВЪН И ОТВЪТРЕ
- СЛЕД ИЗБОР НА ПРОИЗВОДИТЕЛ ВСИЧКИ ПРОЗОРЦИ И ВИТРИНИ ДА СЕ СЪГЛАСУВАТ С ПРОЕКТАНТА
- ПРИ ЗАМЯНА НА ВЛОЖЕНИТЕ В ПРОЕКТА МАТЕРИАЛИ ПРОМЕНИТЕ ДА СЕ СЪГЛАСУВАТ С ПРОЕКТАНТА

ЛЕГЕНДА

