



ЕДНОФАМИЛНА ЖИЛИЩНА СГРАДА в УПИ ХХІХ-770, кв.23, м. "Беловодски път" ПИ с идентификатор 68134.1938.1248, район Вигоша - Столична община

РАЗПРЕДЕЛЕНИЕ ПОЛУПОДЗЕМЕН ЕТАЖ кота -3.25 132.40m²

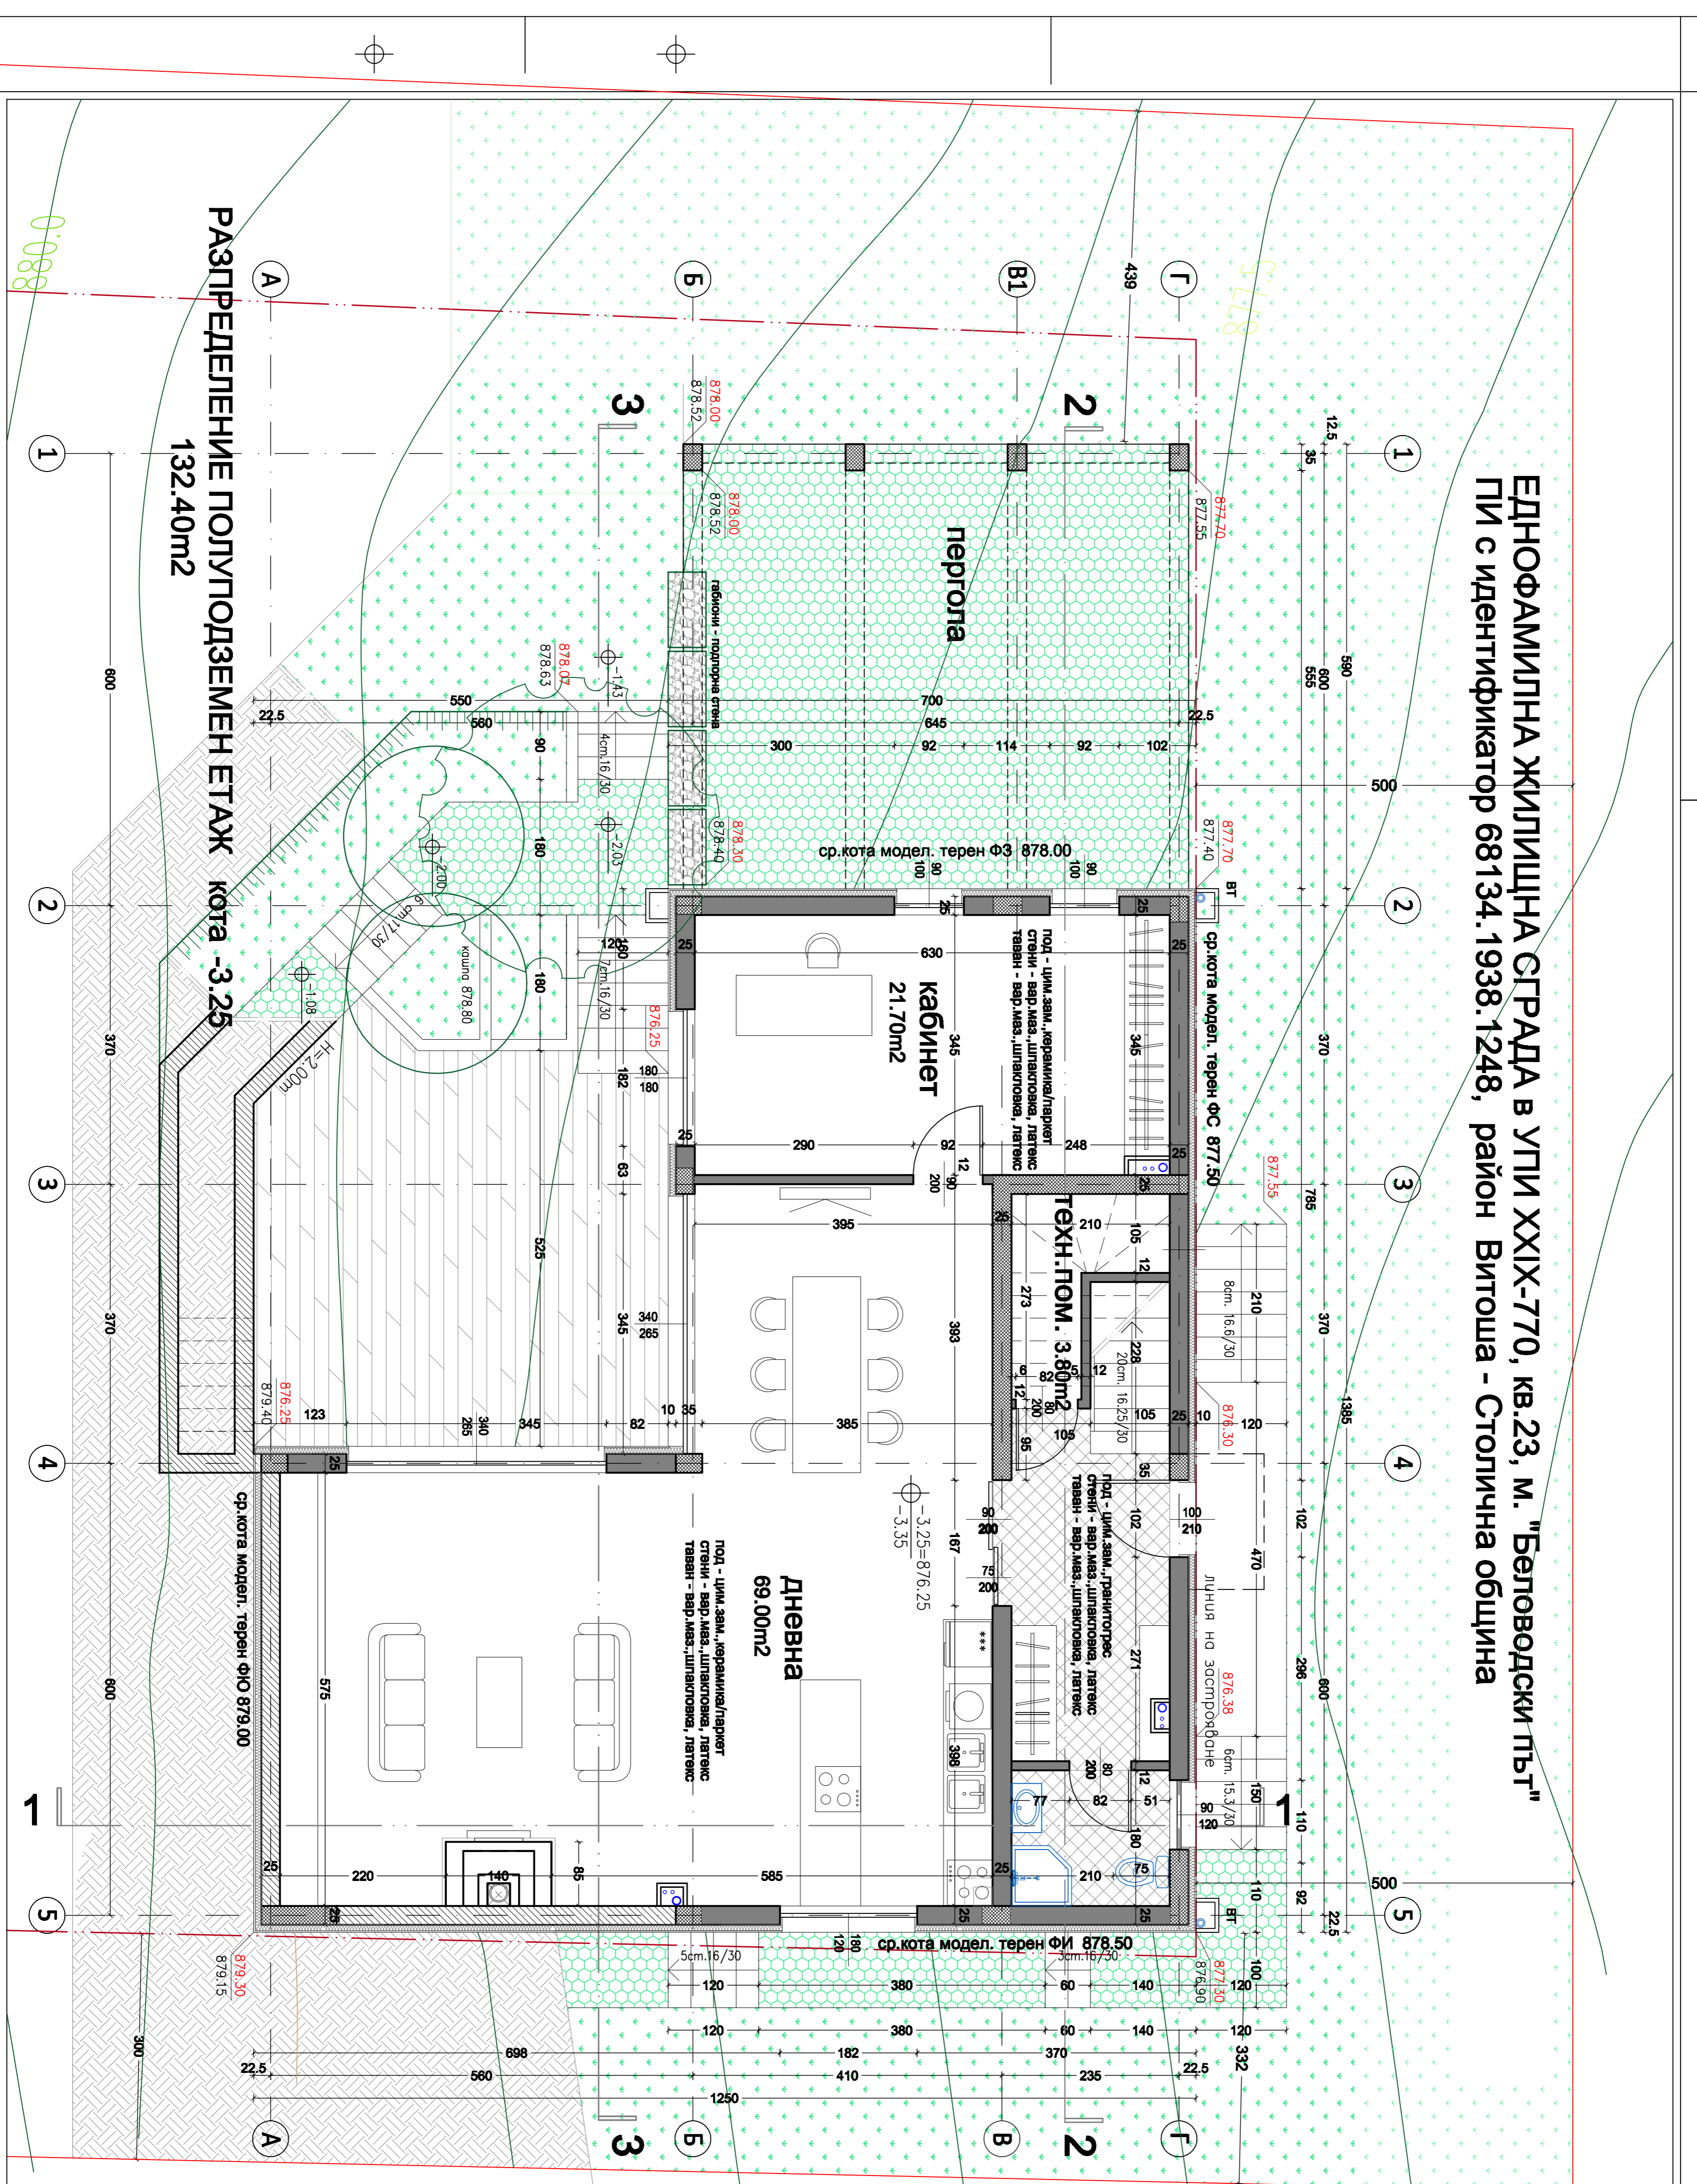

- ### ОБЩИ ЗАБЕЛЕЖКИ
- Функцията на помещението е обозначена в разпределението, а довършителните работи са по избор на собственика.
 - Във всяко помещение е дадена само ползвателна му площ (без частите от стените).
 - Подробното описание на изолационните слоеве по стените, междустраничните плочи и покривите се намира в проекта за енергийна ефективност.
 - Видът на вложените основни стр. материали по отношение на пожарната безопасност е описана в частта за пожарна безопасност.
 - Видимите вертикални клонове на всички инсталации, попадащи в помещението, да бъдат обшити с гипсокартон, като в санитарните помещения том да бъде хидрофобен.
 - Всички предпазни пералетки на балкони и подпорни стени да бъдат с височина 105 см от нивото на основата. Материал - метал или стъкло.
 - Стъплицитеят паркет да бъде с височина 90 см. от пода и с вертикални елементи разположени на разстояние до 9 см. (или надясно стъкло с метална ръкохватка).
 - Материалите и цветовете по фасадите могат да се заменят след консултация с проектанта.

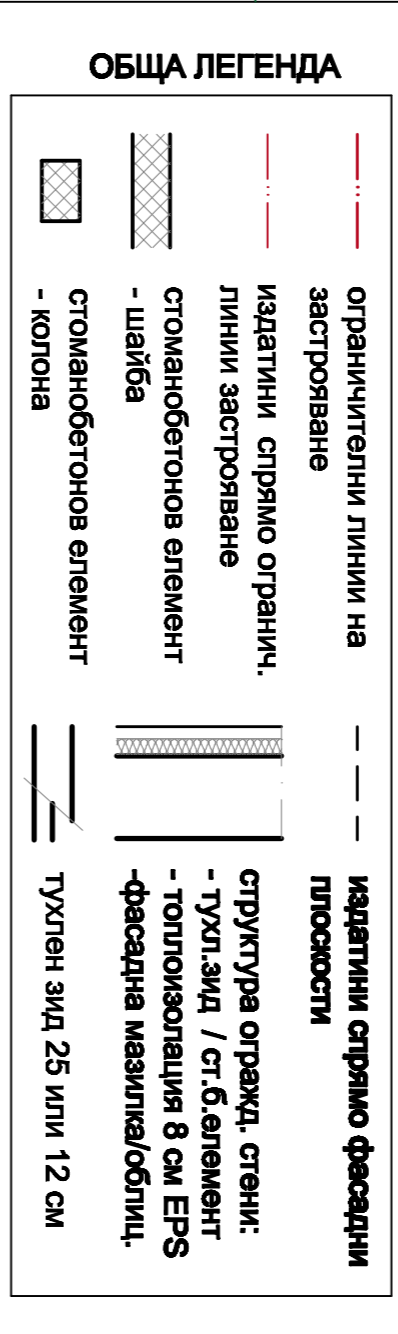

1	Главен архитект (специалист), подпис и печат:	Обект:	ЕДНОФАМИЛНА ЖИЛИЩНА СГРАДА УПИ ХХХ-770, кв. 23, м. "Беловодски път", ПИ с идентификатор 68134.1938.1248, р-н "Вигоша" - СО, гр. София.
2	Общищеска администрация, подпис и печат:	Категория на обекта - V	
3	Оценка на състоятелността, подпис и печат:	Черт:	АРХИТЕКТУРА
4	Друго:	Съставители:	Подпис:
5	Ревизия:	АРХ	арх. М.Джурова
		СА	инж. Х.Сидякова
		ЕИ	инж. А.Сидякова
		ВК	инж. С.Бенева
		ОК	инж. С.Попов
		ТС	арх. М.Грозева
		ЕОД	инж. В.Митрева
		ПМС	инж. Ц.Кочев
		Чертеш:	
		РАЗПРЕДЕЛЕНИЕ 1-325	
		Проектант по частта, подпис и печат:	
		Фирма:	Дата: 04.2021
		Масщаб:	М 1:50
		Чертеш №:	02/11