

01

48619.501.248



УПИ VII
48619.501.445

48619.501.446

375р. паркоместа

±0.00=24.40м. (абс.кота)

 тревна площ

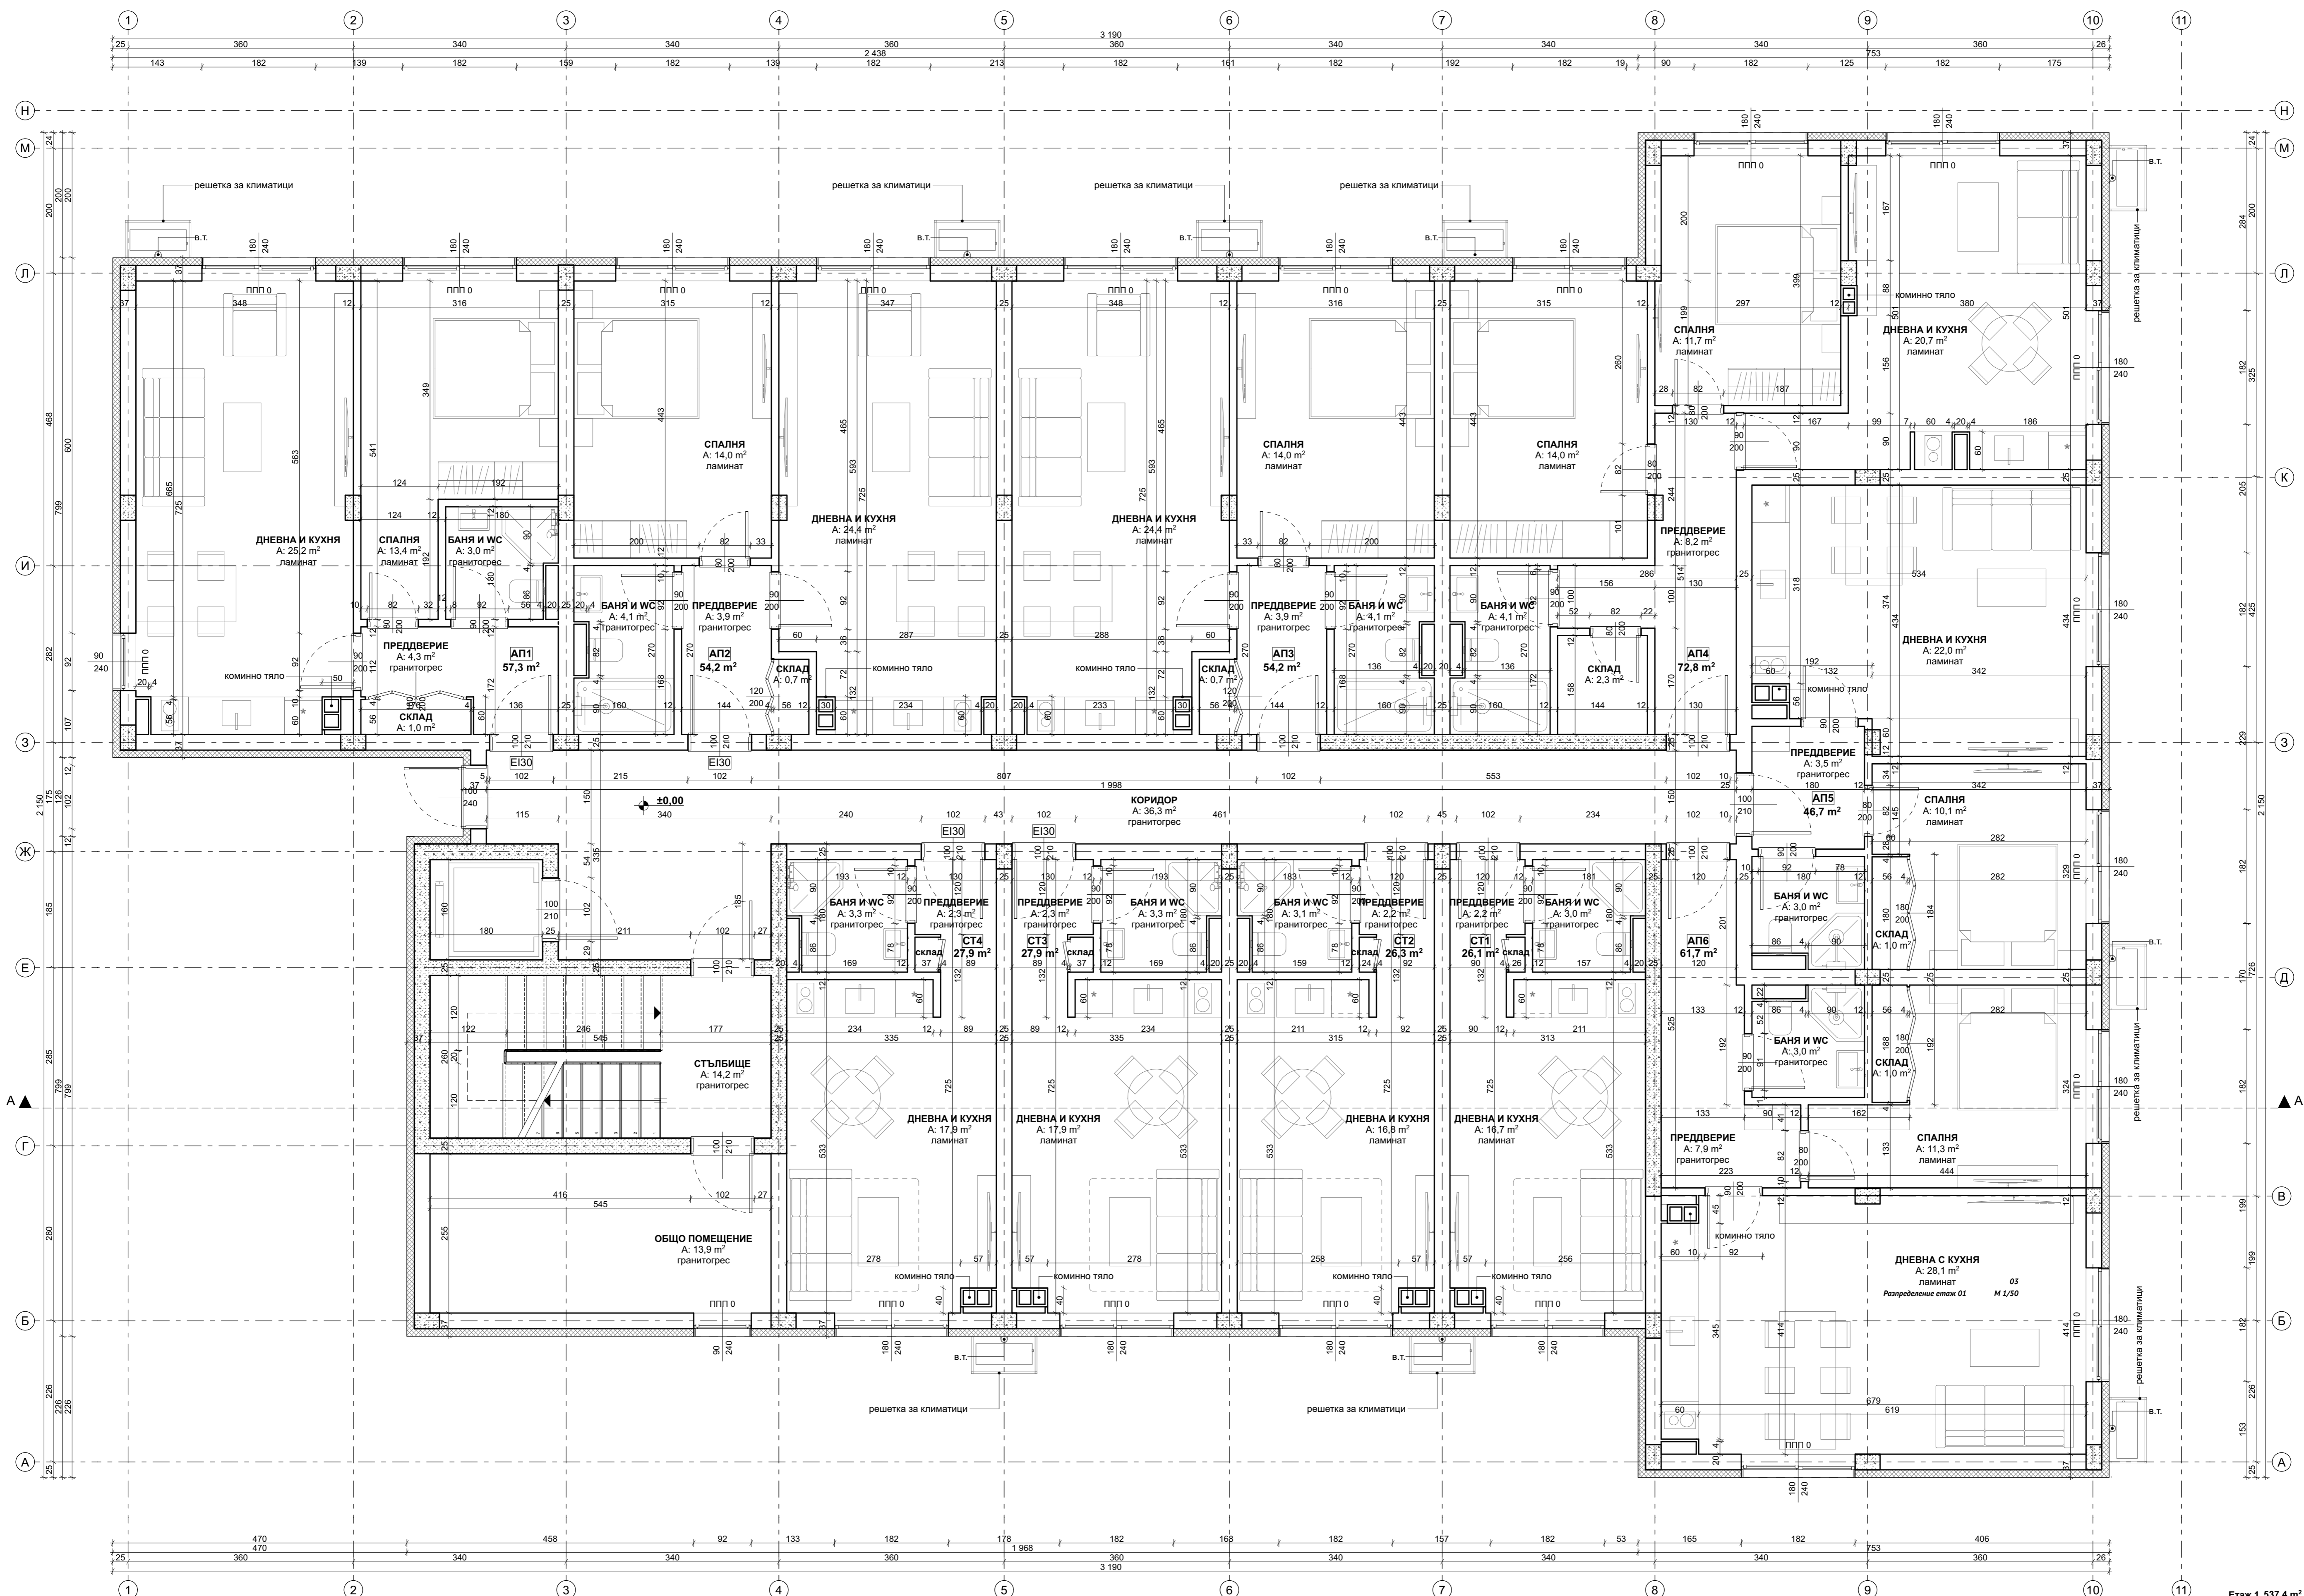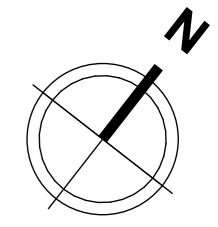

Етаж 1 537,4 м²



помещение	кв.м.	под	стени	таван
стълбище	14,2	гранитогрес	латекс	латекс
коридор	36,3	гранитогрес	латекс	латекс
общо помещение	13,9	гранитогрес	латекс	латекс
АП 1	57,3			
преддверие	4,3	гранитогрес	латекс	латекс
склад	1,0	гранитогрес	латекс	латекс
спалня	13,4	ламинат	латекс	латекс
дневна/кухня	25,2	ламинат	латекс	латекс
баня и ус	3,0	гранитогрес	фаянс	латекс
АП 2	54,2			
преддверие	3,9	гранитогрес	латекс	латекс
склад	0,7	гранитогрес	латекс	латекс
спалня	14,0	ламинат	латекс	латекс
дневна/кухня	24,4	ламинат	латекс	латекс
баня и ус	4,1	гранитогрес	фаянс	латекс
АП 3	54,2			
преддверие	3,9	гранитогрес	латекс	латекс
склад	0,7	гранитогрес	латекс	латекс
спалня	14,0	ламинат	латекс	латекс

дневна/кухня	24,4	ламинат	латекс	латекс
баня и ус	4,1	гранитогрес	фаянс	латекс
АП 4	72,8			
преддверие	8,2	гранитогрес	латекс	латекс
склад	2,3	гранитогрес	латекс	латекс
спалня	14,0	ламинат	латекс	латекс
спалня	11,7	ламинат	латекс	латекс
дневна/кухня	20,7	ламинат	латекс	латекс
баня и ус	4,1	гранитогрес	фаянс	латекс
АП 5	46,7			

преддверие	3,5	гранитогрес	латекс	латекс
склад	1,0	гранитогрес	латекс	латекс
спалня	10,1	ламинат	латекс	латекс
дневна/кухня	22,0	ламинат	латекс	латекс
баня и ус	3,0	гранитогрес	фаянс	латекс
АП 6	61,7			
преддверие	7,9	гранитогрес	латекс	латекс
склад	1,0	гранитогрес	латекс	латекс
спалня	11,3	ламинат	латекс	латекс
дневна/кухня	28,1	ламинат	латекс	латекс


баня и ус	3,0	гранитогрес	фаянс	латекс
СТ 1	26,1			
преддверие	2,2	гранитогрес	латекс	латекс
дневна/кухня	16,7	ламинат	латекс	латекс
баня и ус	3,0	гранитогрес	фаянс	латекс
СТ 2	26,3			
преддверие	2,2	гранитогрес	латекс	латекс
дневна/кухня	16,8	ламинат	латекс	латекс
баня и ус	3,1	гранитогрес	фаянс	латекс
СТ 2	26,3			



преддверие	2,2	гранитогрес	латекс	латекс
дневна/кухня	16,8	ламинат	латекс	латекс
баня и ус	3,1	гранитогрес	фаянс	латекс
СТ 3	27,9			
преддверие	2,3	гранитогрес	латекс	латекс
дневна/кухня	17,9	ламинат	латекс	латекс
баня и ус	3,3	гранитогрес	фаянс	латекс
СТ 4	27,9			
преддверие	2,3	гранитогрес	латекс	латекс
дневна/кухня	17,9	ламинат	латекс	латекс
баня и ус	3,3	гранитогрес	фаянс	латекс

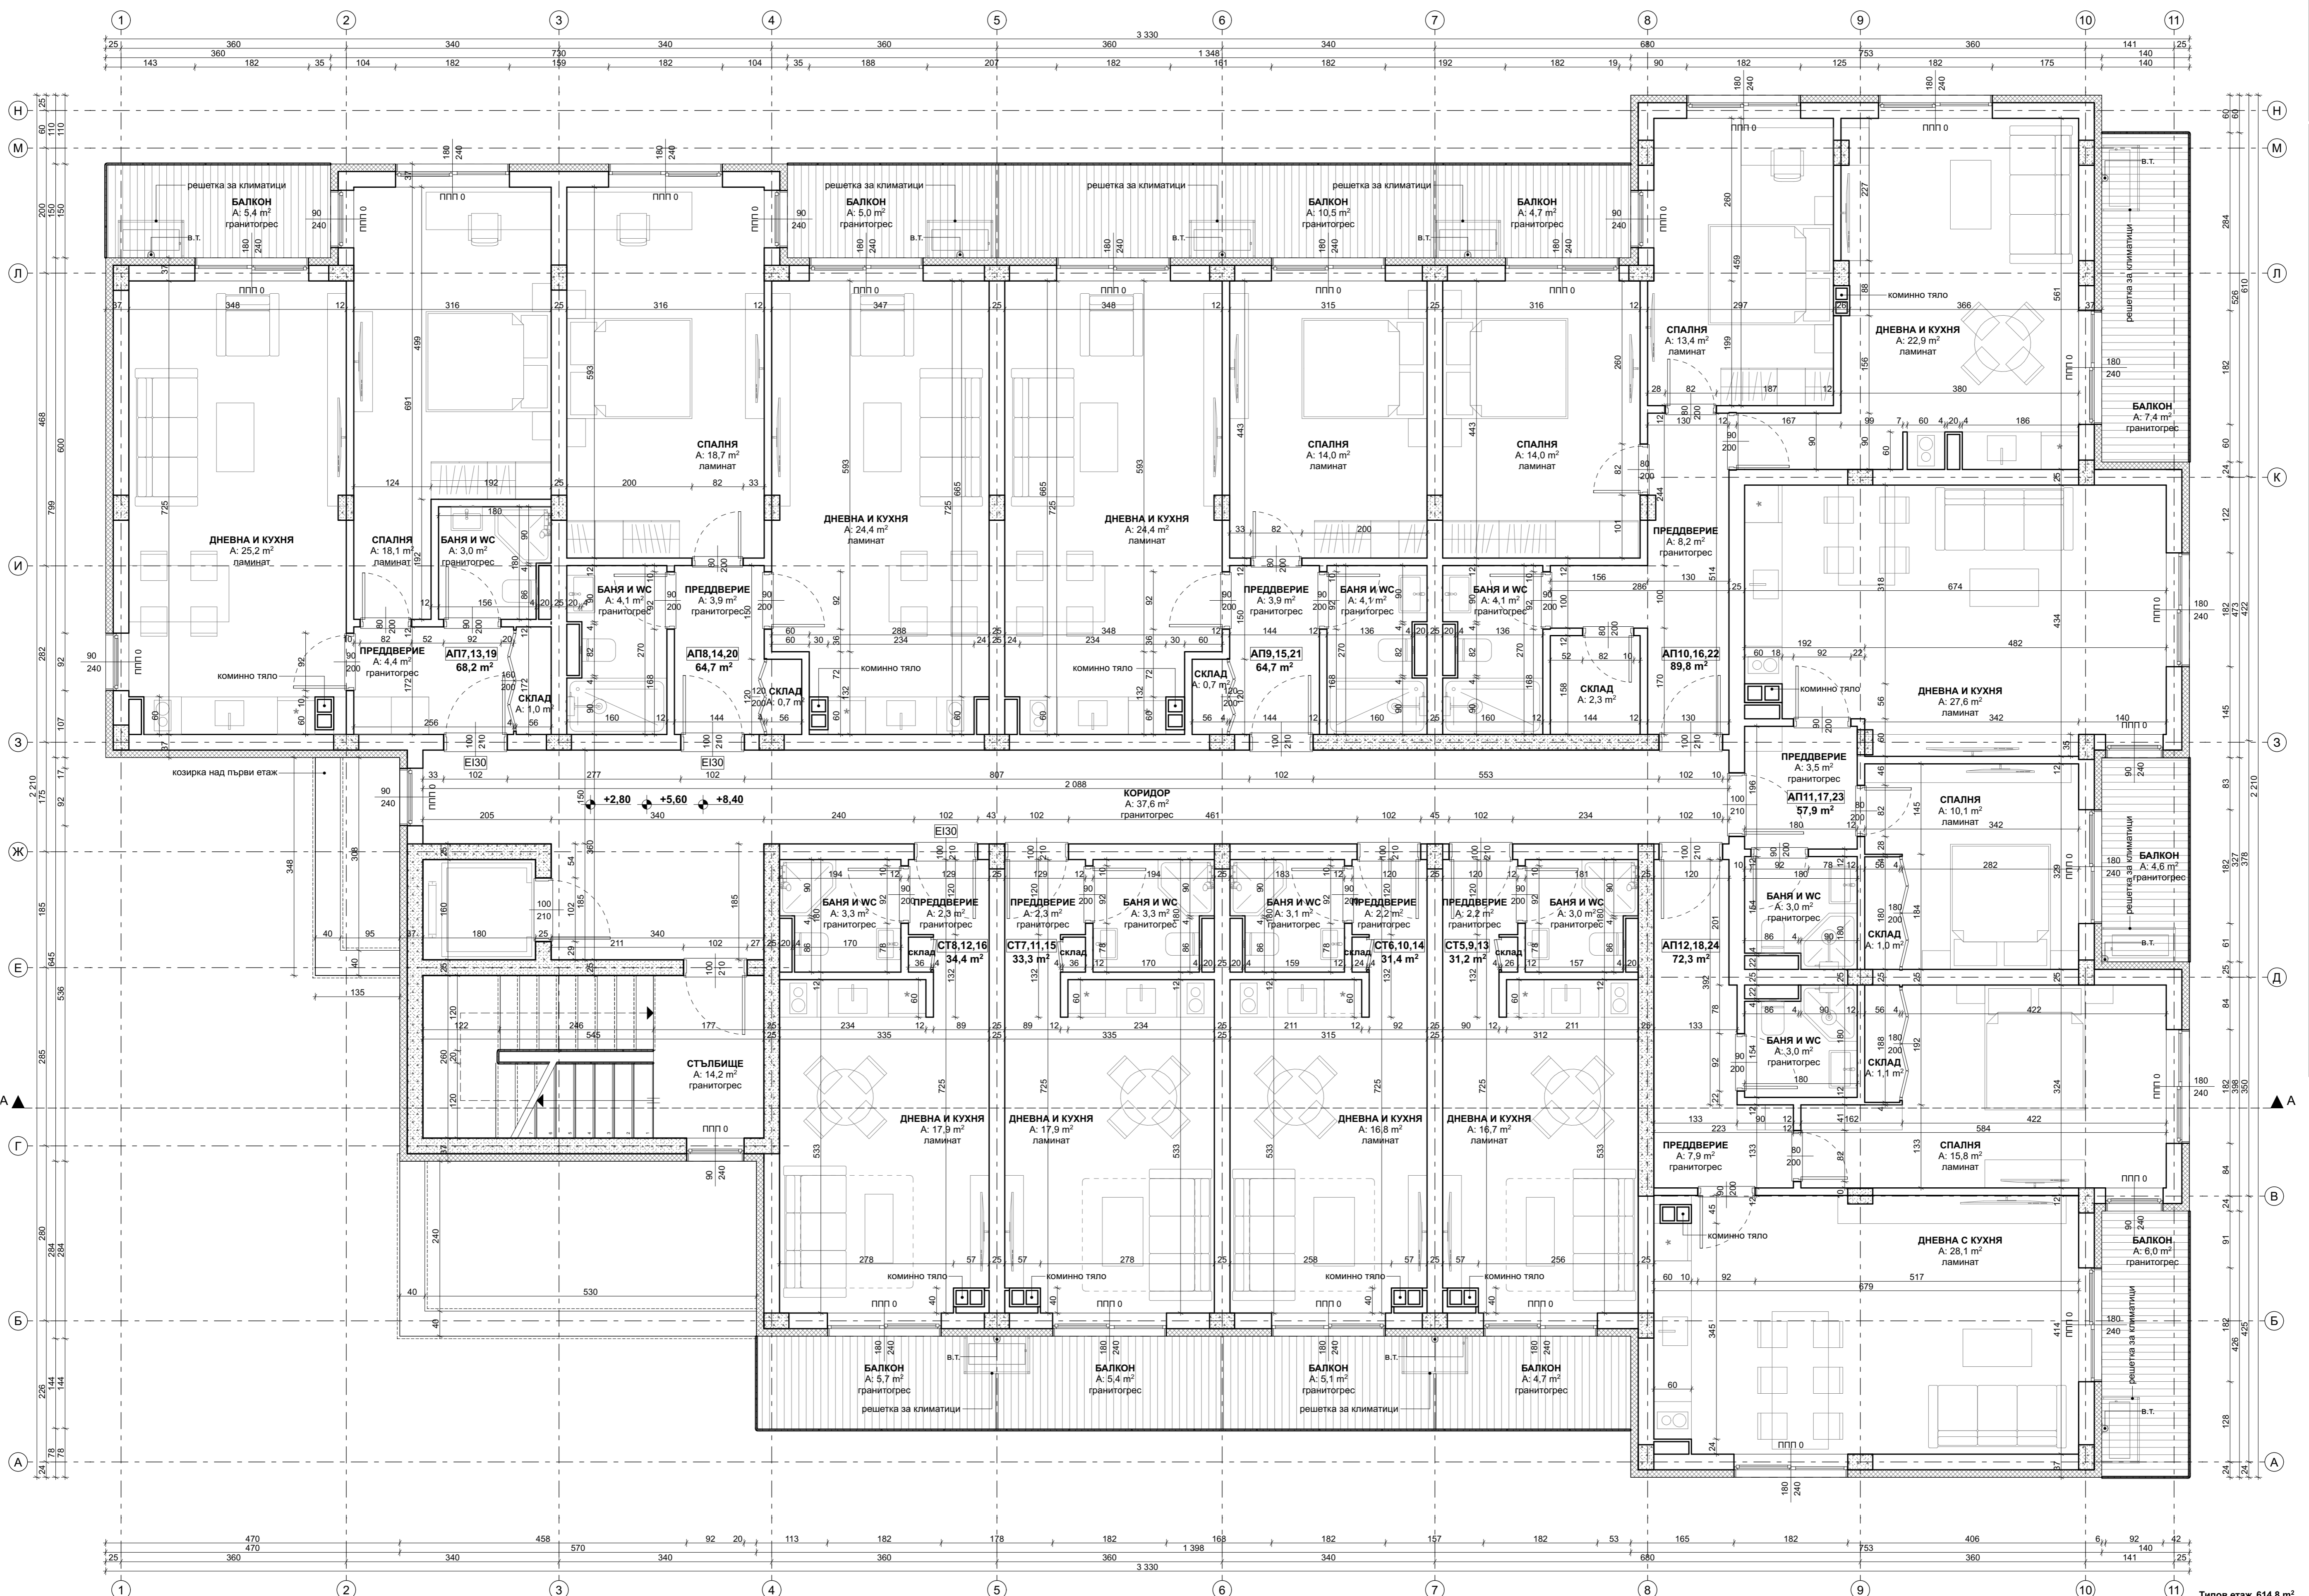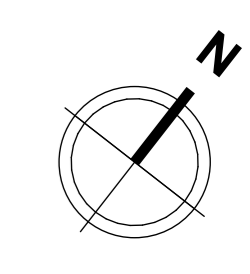

Типов етаж 614.8 m²

помещение	кв.м.	под	стени	таван	АП8,14,20	64,7	стения	таван
стъбище	14,2	гранитогрес	латекс	латекс	преддверие	3,9	гранитогрес	латекс
коридор	37,6	гранитогрес	латекс	латекс	склад	0,7	гранитогрес	латекс
АП 7,13,19	68,2				спалня	18,7	ламинат	латекс
преддверие	4,4	гранитогрес	латекс	латекс	дневна/кухня	24,4	ламинат	латекс
склад	1,0	гранитогрес	латекс	латекс	баня и ус	4,1	гранитогрес	фаянс
спалня	18,1	ламинат	латекс	латекс	балкон	5,0	гранитогрес	-
дневна/кухня	25,2	ламинат	латекс	латекс	АП9,15,21	64,7		
баня и ус	3,0	гранитогрес	фаянс	латекс	преддверие	3,9	гранитогрес	латекс
балкон	5,4	гранитогрес	-	-	склад	0,7	гранитогрес	латекс
					спалня	14,0	ламинат	латекс
					дневна/кухня	24,4	ламинат	латекс
					балкон	10,5	гранитогрес	-
					АП 4	89,8		
					преддверие	8,2	гранитогрес	латекс
					склад	2,3	гранитогрес	латекс
					спалня	14,0	ламинат	латекс
					спалня	13,4	ламинат	латекс
					дневна/кухня	22,9	ламинат	латекс
					баня и ус	4,1	гранитогрес	фаянс
					балкон	4,7	гранитогрес	-
					балкон	7,4	гранитогрес	-
					АП11,17,23	57,9		
					преддверие	3,5	гранитогрес	латекс
					склад	1,0	гранитогрес	латекс
					спалня	10,1	ламинат	латекс
					дневна/кухня	27,6	ламинат	латекс
					баня и ус	3,0	гранитогрес	фаянс
					балкон	4,6	гранитогрес	-
					АП12,18,24	72,3		
					преддверие	7,9	гранитогрес	латекс
					склад	1,0	гранитогрес	латекс
					спалня	15,8	ламинат	латекс
					дневна/кухня	28,1	ламинат	латекс
					баня и ус	3,0	гранитогрес	фаянс
					балкон	6,0	гранитогрес	-
					СТ5,9,13	31,2		
					преддверие	2,2	гранитогрес	латекс
					дневна/кухня	16,7	ламинат	латекс
					баня и ус	3,0	гранитогрес	фаянс
					балкон	4,7	гранитогрес	-
					СТ6,10,14	26,3		
					преддверие	2,2	гранитогрес	латекс
					дневна/кухня	16,8	ламинат	латекс
					баня и ус	3,1	гранитогрес	фаянс
					балкон	5,1	гранитогрес	-
					СТ7,11,15	33,3		
					преддверие	2,3	гранитогрес	латекс
					дневна/кухня	17,9	ламинат	латекс
					баня и ус	3,3	гранитогрес	фаянс
					балкон	5,7	гранитогрес	-
					СТ8,12,16	34,4		
					преддверие	2,3	гранитогрес	латекс
					дневна/кухня	17,9	ламинат	латекс
					баня и ус	3,3	гранитогрес	фаянс
					балкон	5,7	гранитогрес	-


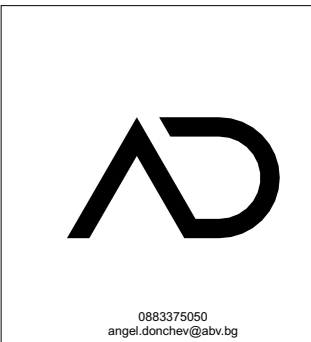


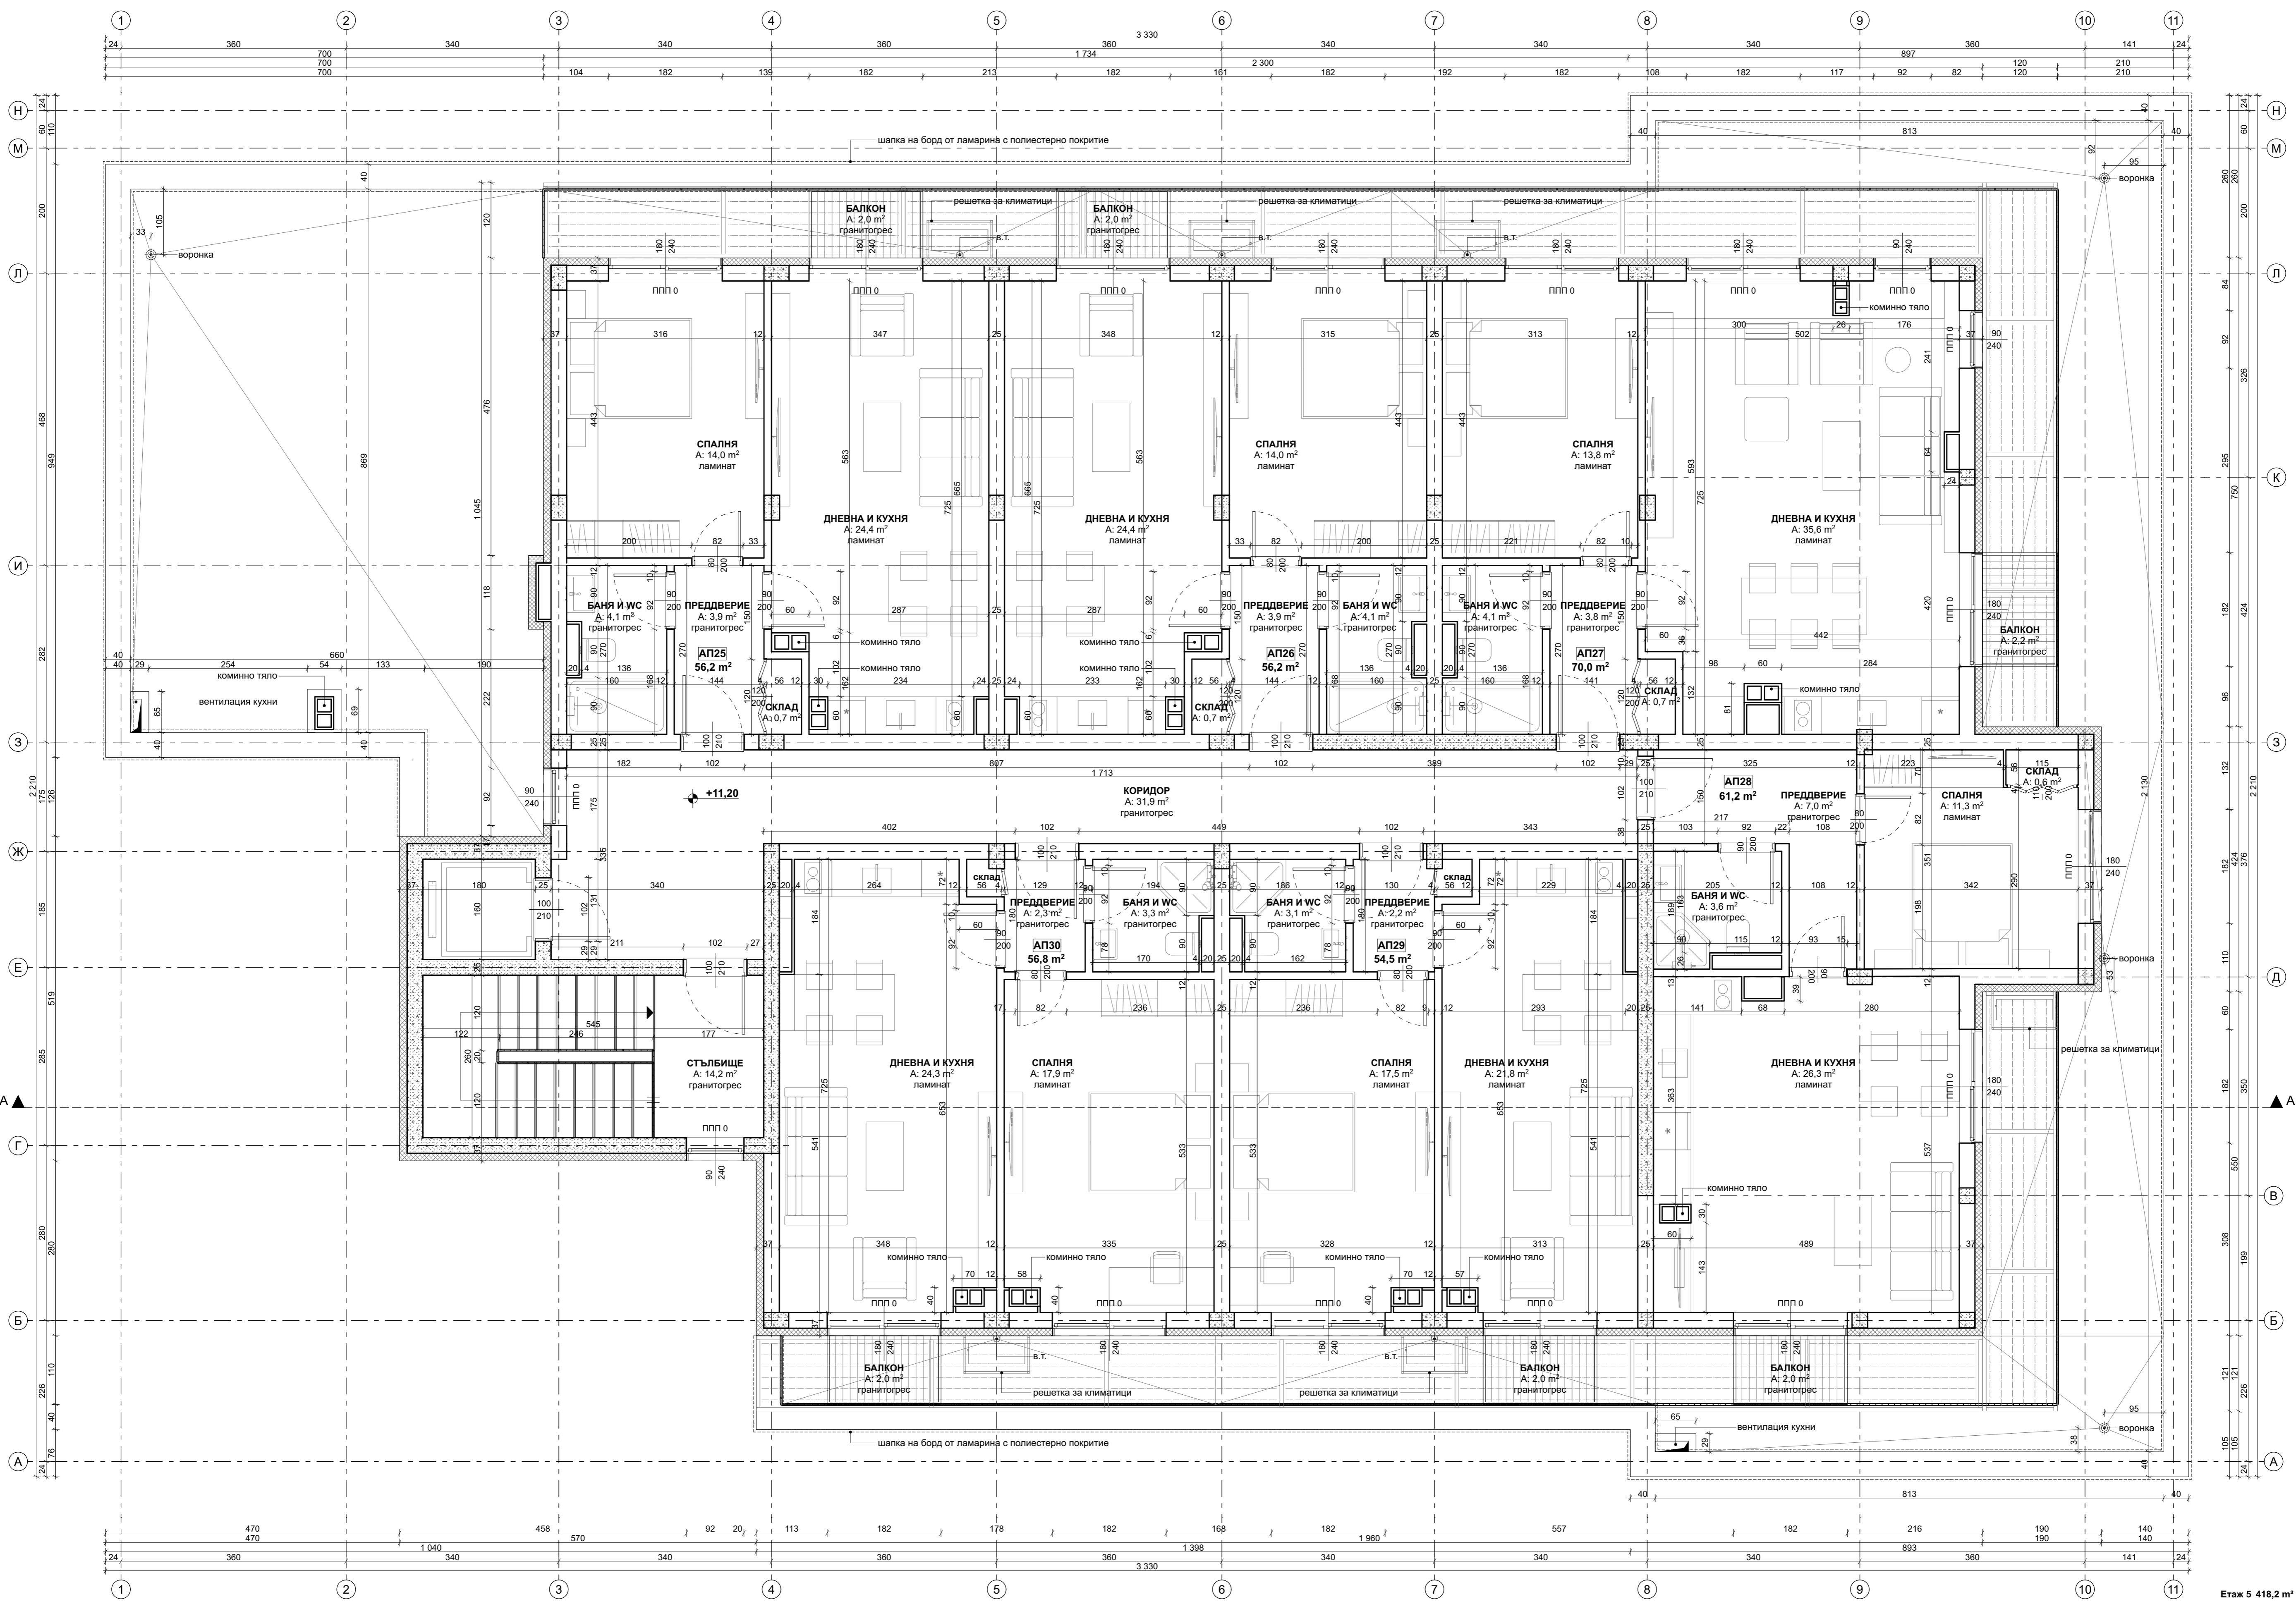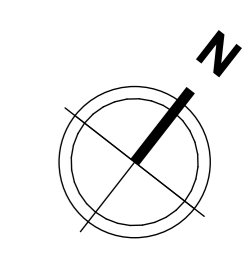


Етаж 5 418,2 m²

АП25	56,2	преддверие	3,9	гранитогрес	латекс	латекс		
		склад	0,7	гранитогрес	латекс	латекс		
		спалня	14,0	ламинат	латекс	латекс		
		дневна/кухня	24,4	ламинат	латекс	латекс		
		бана и wc	4,1	гранитогрес	фаянс	латекс		
		балкон	2,0	гранитогрес	-	-		
АП26	56,2	преддверие	3,9	гранитогрес	латекс	латекс		
		склад	0,7	гранитогрес	латекс	латекс		
		спалня	14,0	ламинат	латекс	латекс		
		дневна/кухня	24,4	ламинат	латекс	латекс		
		бана и wc	4,1	гранитогрес	фаянс	латекс		
		балкон	2,0	гранитогрес	-	-		
АП27	70,0	преддверие	3,8	гранитогрес	латекс	латекс		
		склад	0,7	гранитогрес	латекс	латекс		
		спалня	13,8	ламинат	латекс	латекс		
		дневна/кухня	35,6	ламинат	латекс	латекс		
		бана и wc	4,1	гранитогрес	фаянс	латекс		
		балкон	2,2	гранитогрес	-	-		
АП28	61,2	преддверие	7,0	гранитогрес	латекс	латекс		
		склад	0,6	гранитогрес	латекс	латекс		
		спалня	11,3	ламинат	латекс	латекс		
		дневна/кухня	26,3	ламинат	латекс	латекс		
		бана и wc	3,6	гранитогрес	фаянс	латекс		
		балкон	2,0	гранитогрес	-	-		
АП29	54,5	преддверие	7,0	гранитогрес	латекс	латекс		
		спалня	17,5	ламинат	латекс	латекс		
		дневна/кухня	21,8	ламинат	латекс	латекс		
		бана и wc	3,1	гранитогрес	фаянс	латекс		
		балкон	2,0	гранитогрес	-	-		
АП29	30,0	преддверие	2,3	гранитогрес	латекс	латекс		
		спалня	17,9	ламинат	латекс	латекс		
		дневна/кухня	24,3	ламинат	латекс	латекс		
		бана и wc	3,3	гранитогрес	фаянс	латекс		
		балкон	2,0	гранитогрес	-	-		



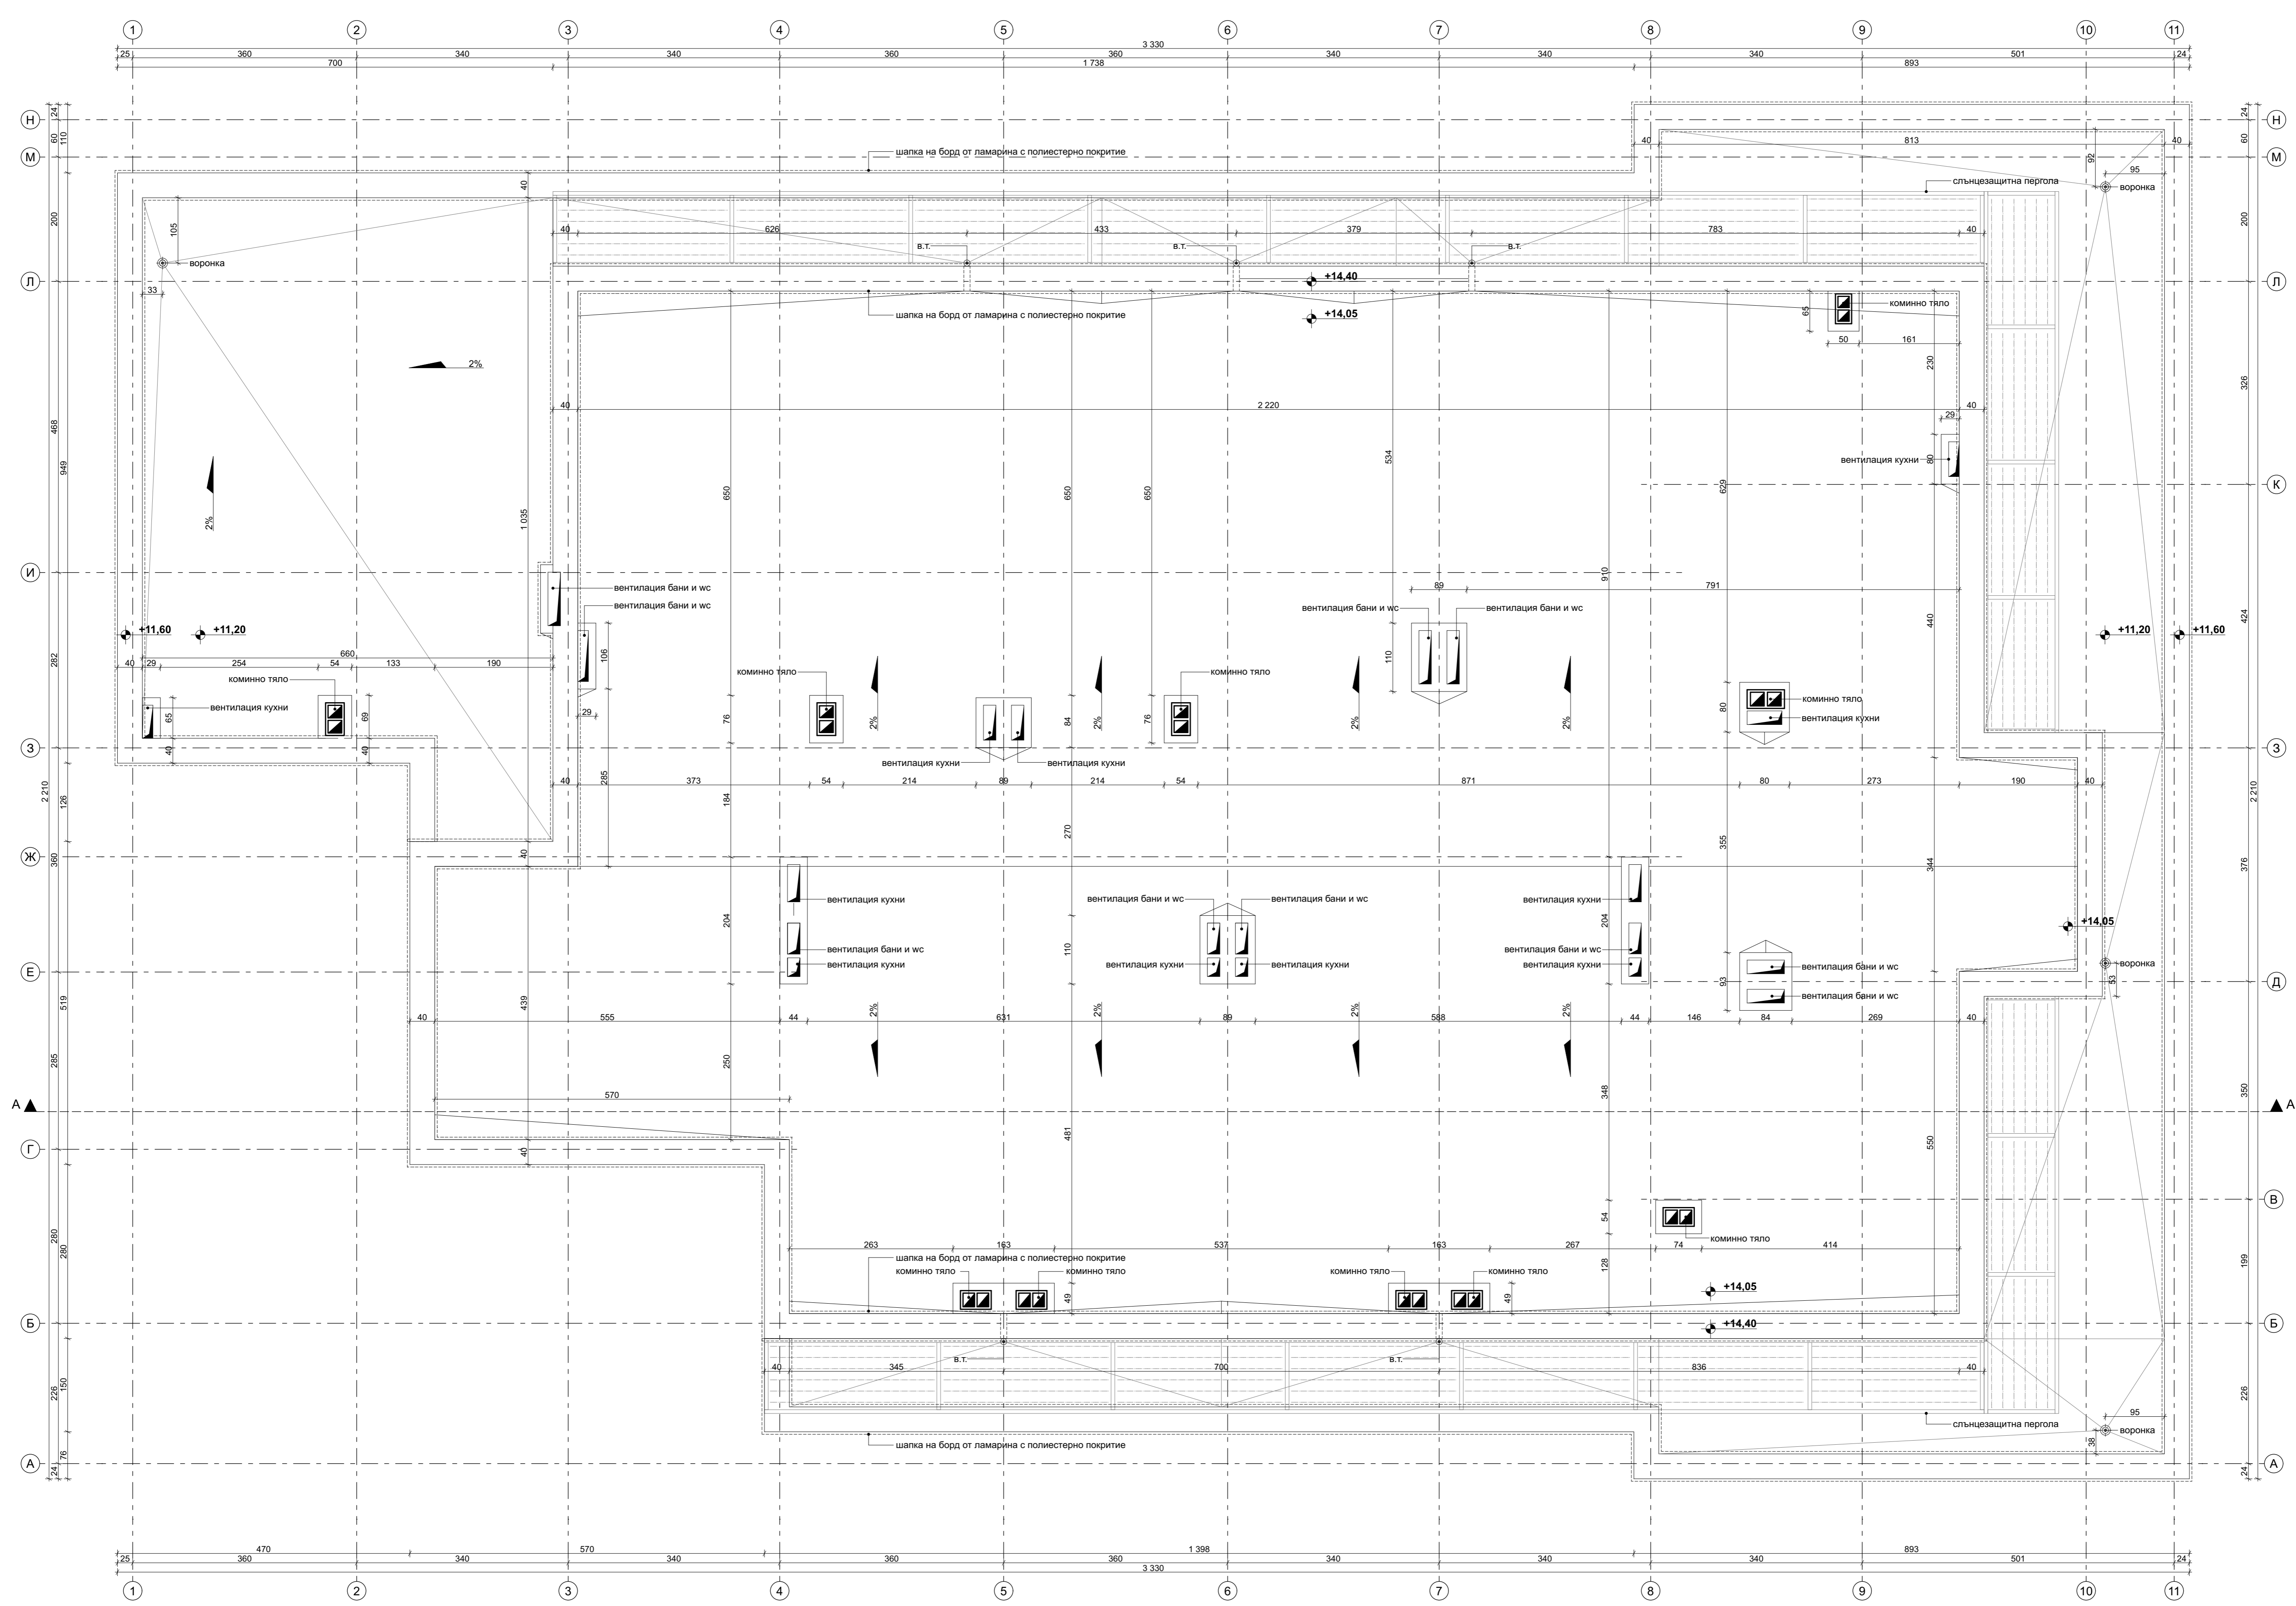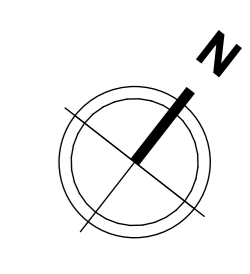

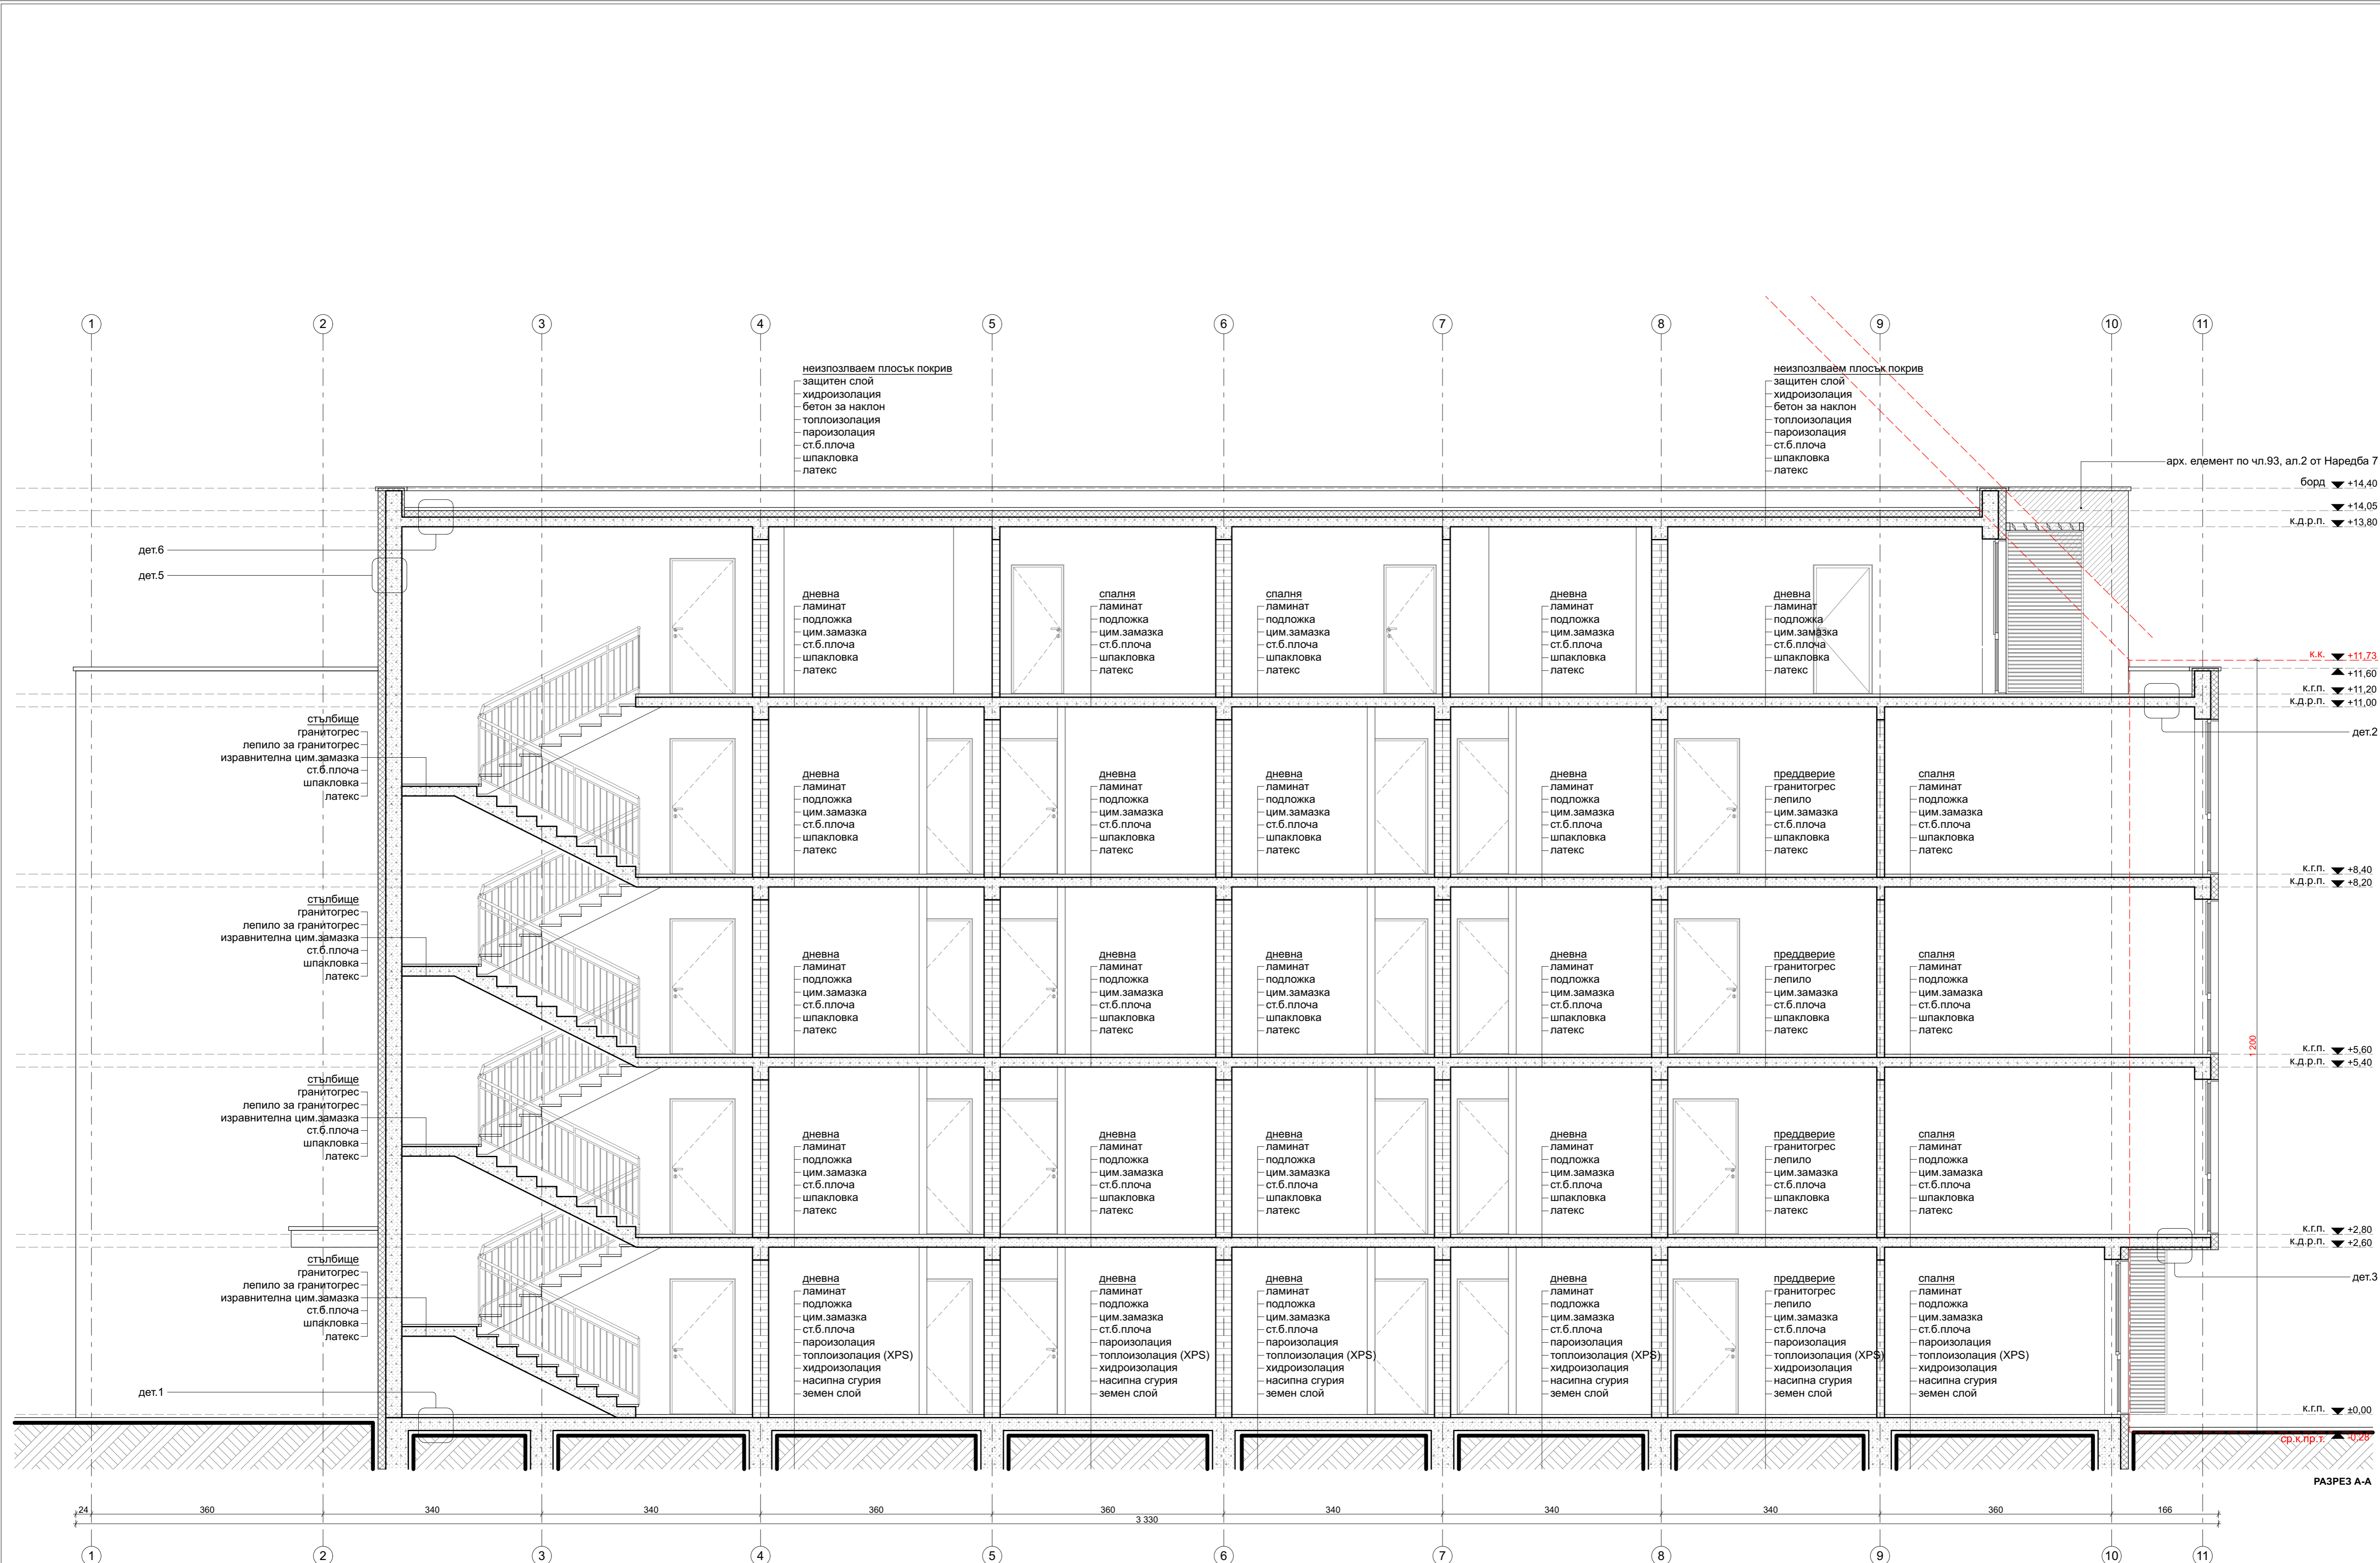

неизползваем плосък покрив
 защитен слой
 хидроизолация
 бетон за наклон
 теплоизолация
 пароизолация
 ст.б. плоча
 шпакловка
 латекс

неизползваем плосък покрив
 защитен слой
 хидроизолация
 бетон за наклон
 теплоизолация
 пароизолация
 ст.б. плоча
 шпакловка
 латекс

арх. елемент по чл.93, ал.2 от Наредба 7

Борд ▼ +14,40
 К.д.р.п. ▼ +13,80

К.к. ▲ +11,73
 К.г.п. ▼ +11,20
 К.д.р.п. ▼ +11,00

К.г.п. ▼ +8,40
 К.д.р.п. ▼ +8,20



К.г.п. ▼ +5,60
 К.д.р.п. ▼ +5,40

К.г.п. ▼ +2,80
 К.д.р.п. ▼ +2,60

К.г.п. ▼ 0,00

ср.к.р.п. ▼ -0,20

РАЗРЕЗ А-А

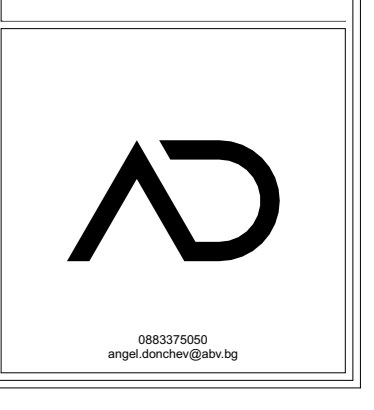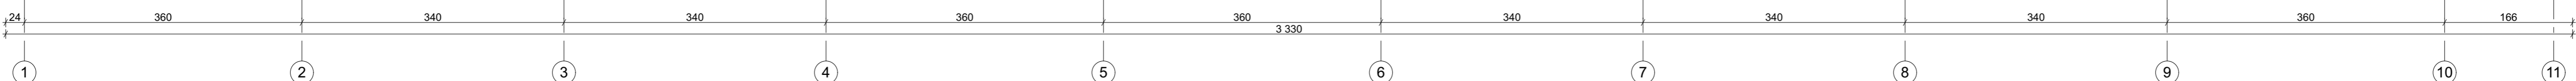




ФАСАДА ЮГОИЗТОК




ФАСАДА СЕВЕРОЗАПАД



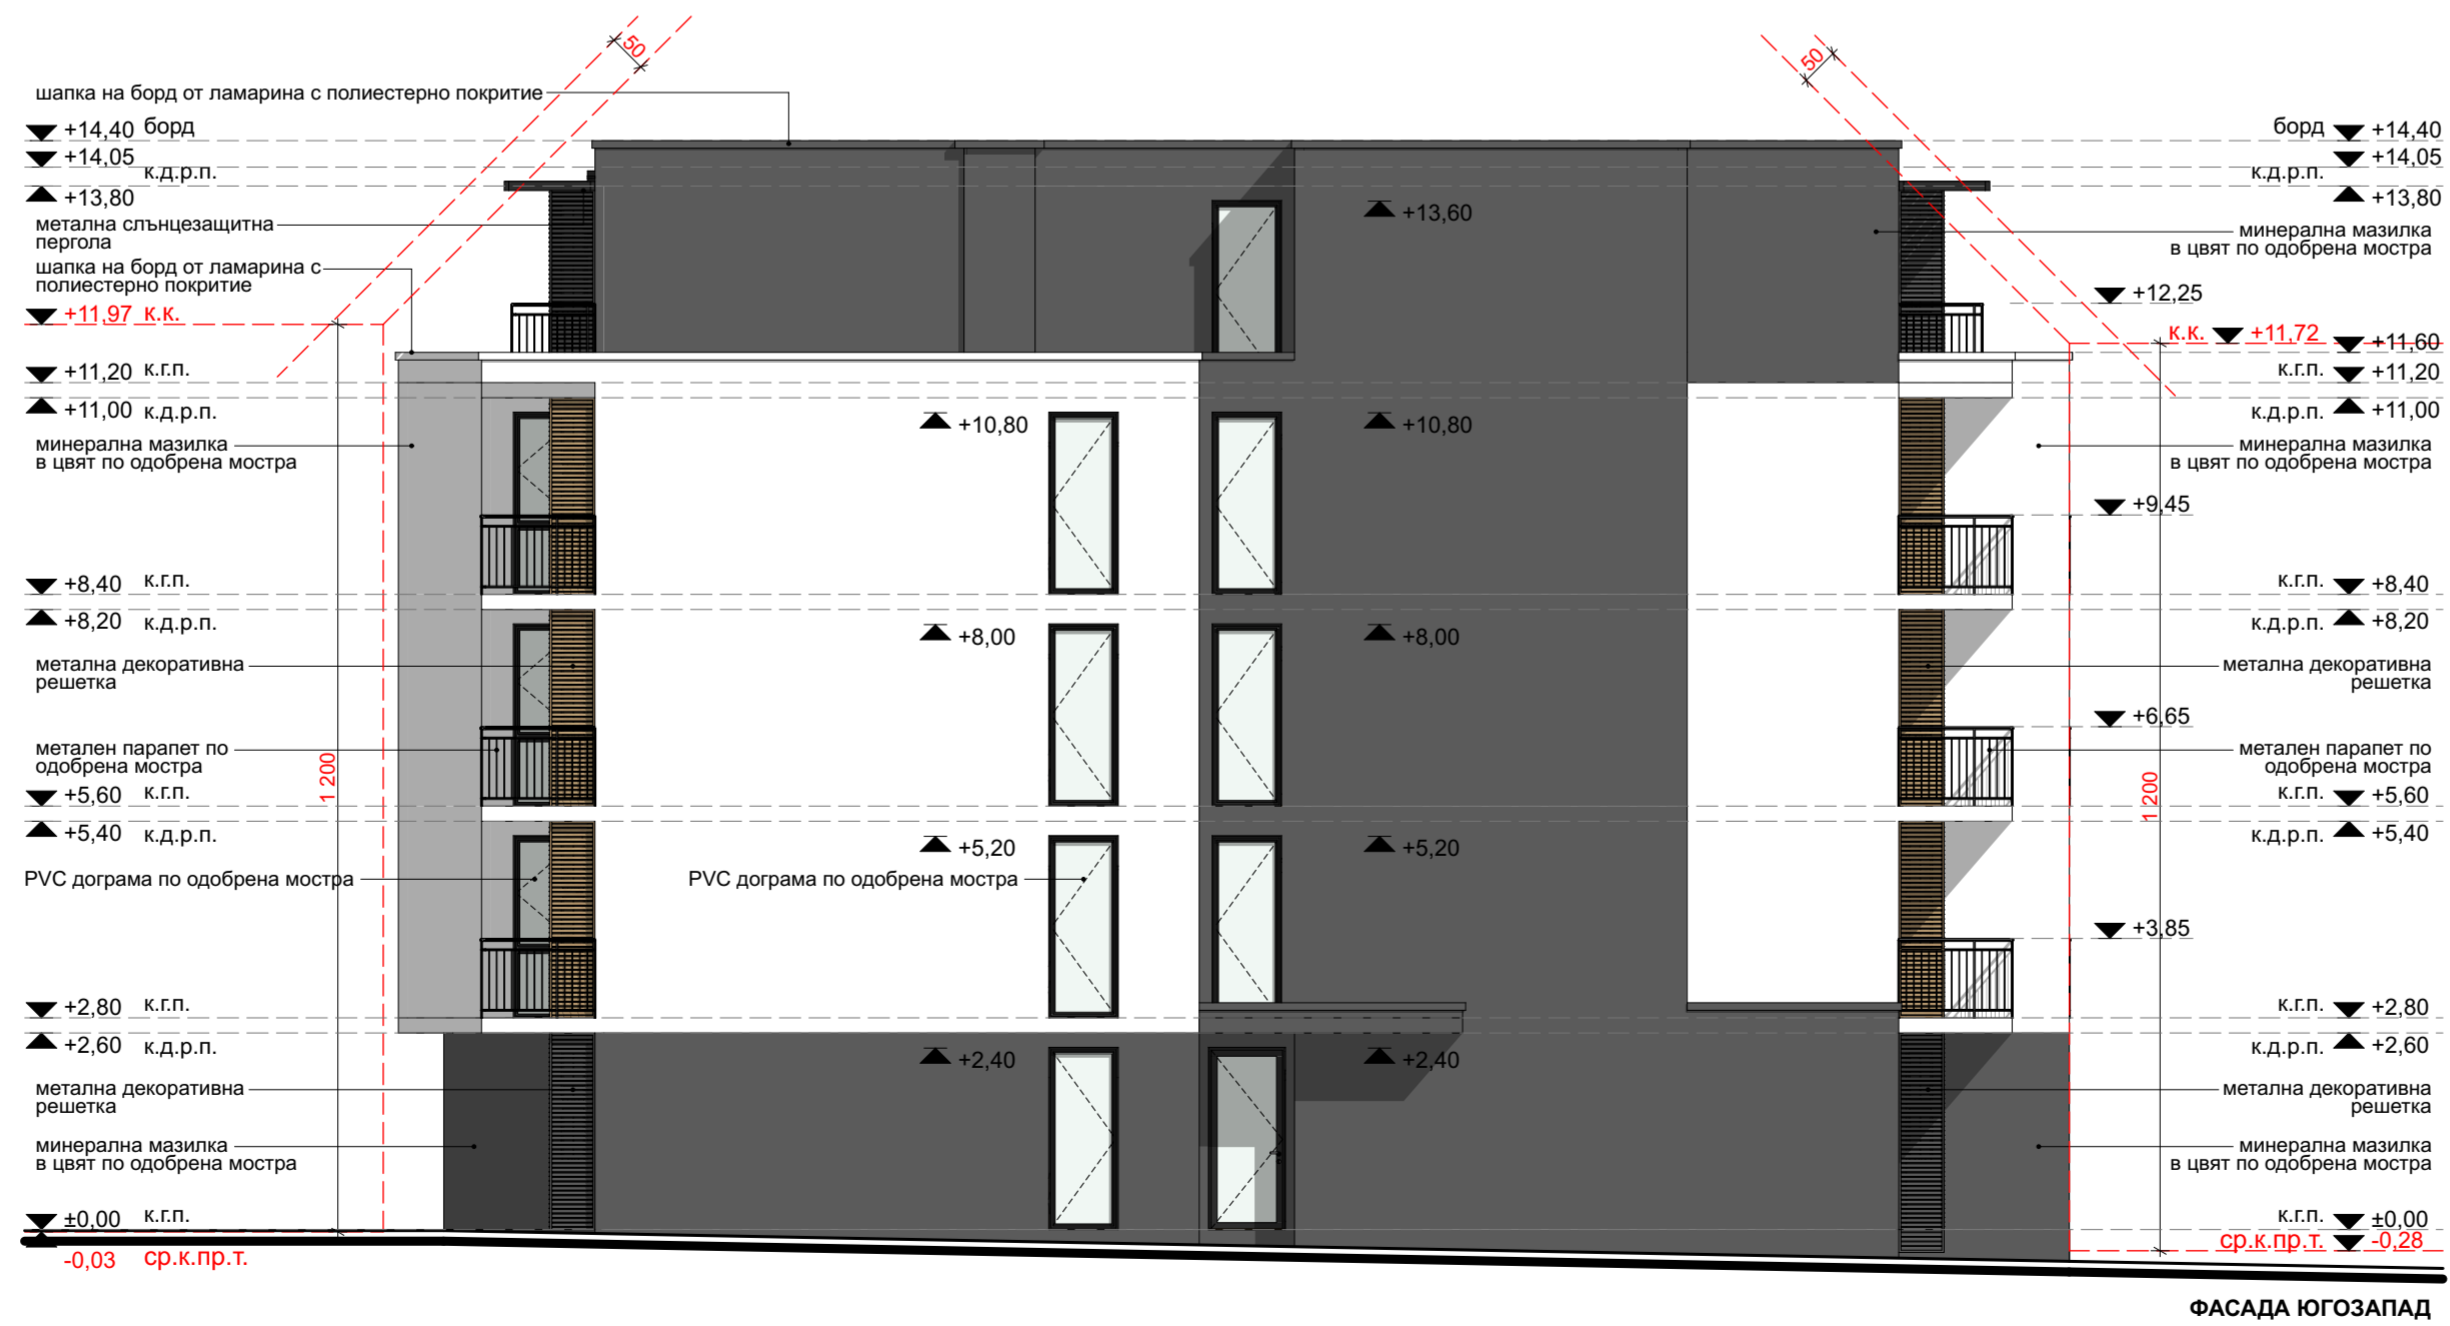


ДЕТАЙЛ 1 - ПОД ВЪРХУ ЗЕМЯ

- настилка готов под
- изравнителна циментова замазка - 2 см.
- стоманобетонна плоча
- XPS - 3см.
- хидроизолация
- насипна сгурия (чакъл) - 10 см.
- почвен слой

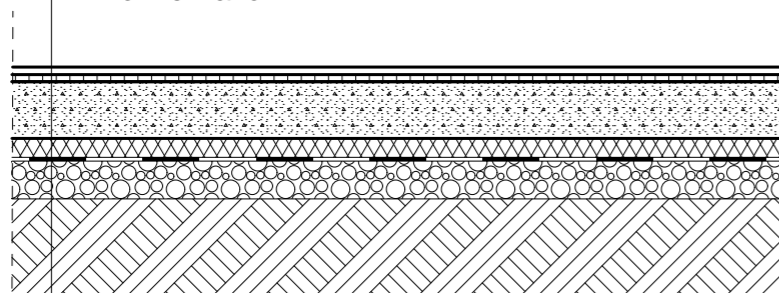


ДЕТАЙЛ 2 - ПОД (ПОКРИВНА ТЕРАСА)

- гранитогрес
- лепило за гранитогрес
- армирана циментова замазка
- битумна хидроизолация
- XPS - 10 см.
- изравнителна замазка - 1 см.
- стоманобетонна плоча
- шпакловка
- латекс

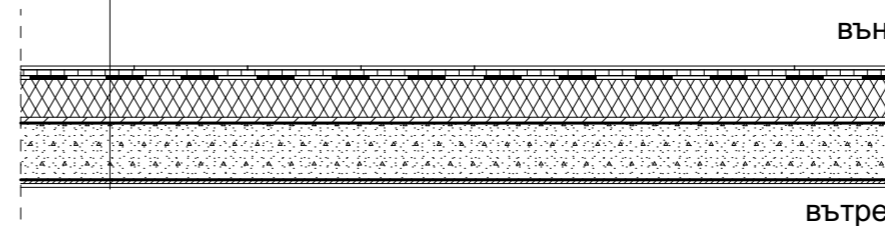


ДЕТАЙЛ 3 - ПОД ГРАНИЧЕЩ С ВЪНШЕН ВЪЗДУХ (ЕРКЕР)

- настилка готов под
- изравнителна замазка - 1 см.
- стоманобетонна плоча
- залепваща мазилка - 0,5 см.
- XPS - 10 см.
- външна мазилка армирана с мрежа - 0,5 см.

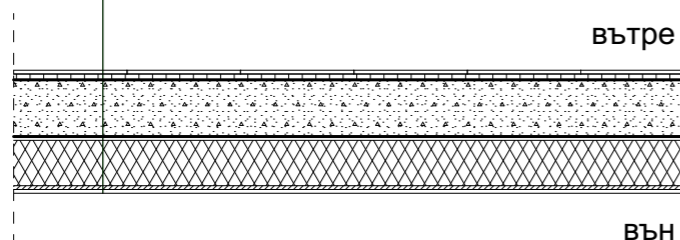


ДЕТАЙЛ 4 - ВЪНШНА ТУХЛЕНА СТЕНА

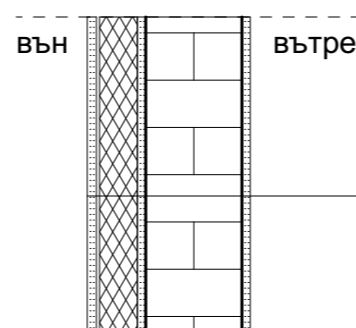

- външна мазилка - 0,5 см.
- укрепваща армировка: РЕ-мрежа
- EPS - 10 см.
- залепваща мазилка - 1 см.
- зидария от решетъчни тухли - 25 см.
- вътрешна изравнителна мазилка - 0,9 см.
- гипсова шпакловка - 0,1 см.

ДЕТАЙЛ 5 - ВЪНШНА СТЕНА (СТОМАНОБЕТОН)

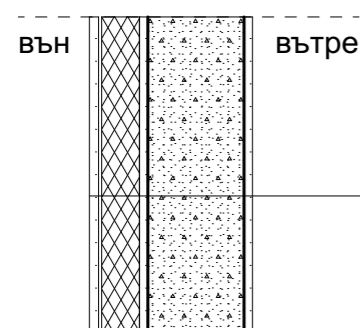

- външна мазилка - 1 см.
- укрепваща армировка: РЕ-мрежа
- EPS - 10 см.
- залепваща мазилка - 0,5 см.
- стоманобетонна стена - 25 см.
- вътрешна изравнителна мазилка - 0,9 см.
- гипсова шпакловка - 0,1 см.

ДЕТАЙЛ 6 - ПЛОСЪК ПОКРИВ (НЕИЗПОЛЗВАЕМ)

- битумна хидроизолация
- армирана замазка
- топлоизолация XPS - 12см.
- пароизолация
- изравнителна замазка - 1 см.
- стоманобетонна плоча
- шпакловка
- латекс

